


21.1.2022 9.57.58

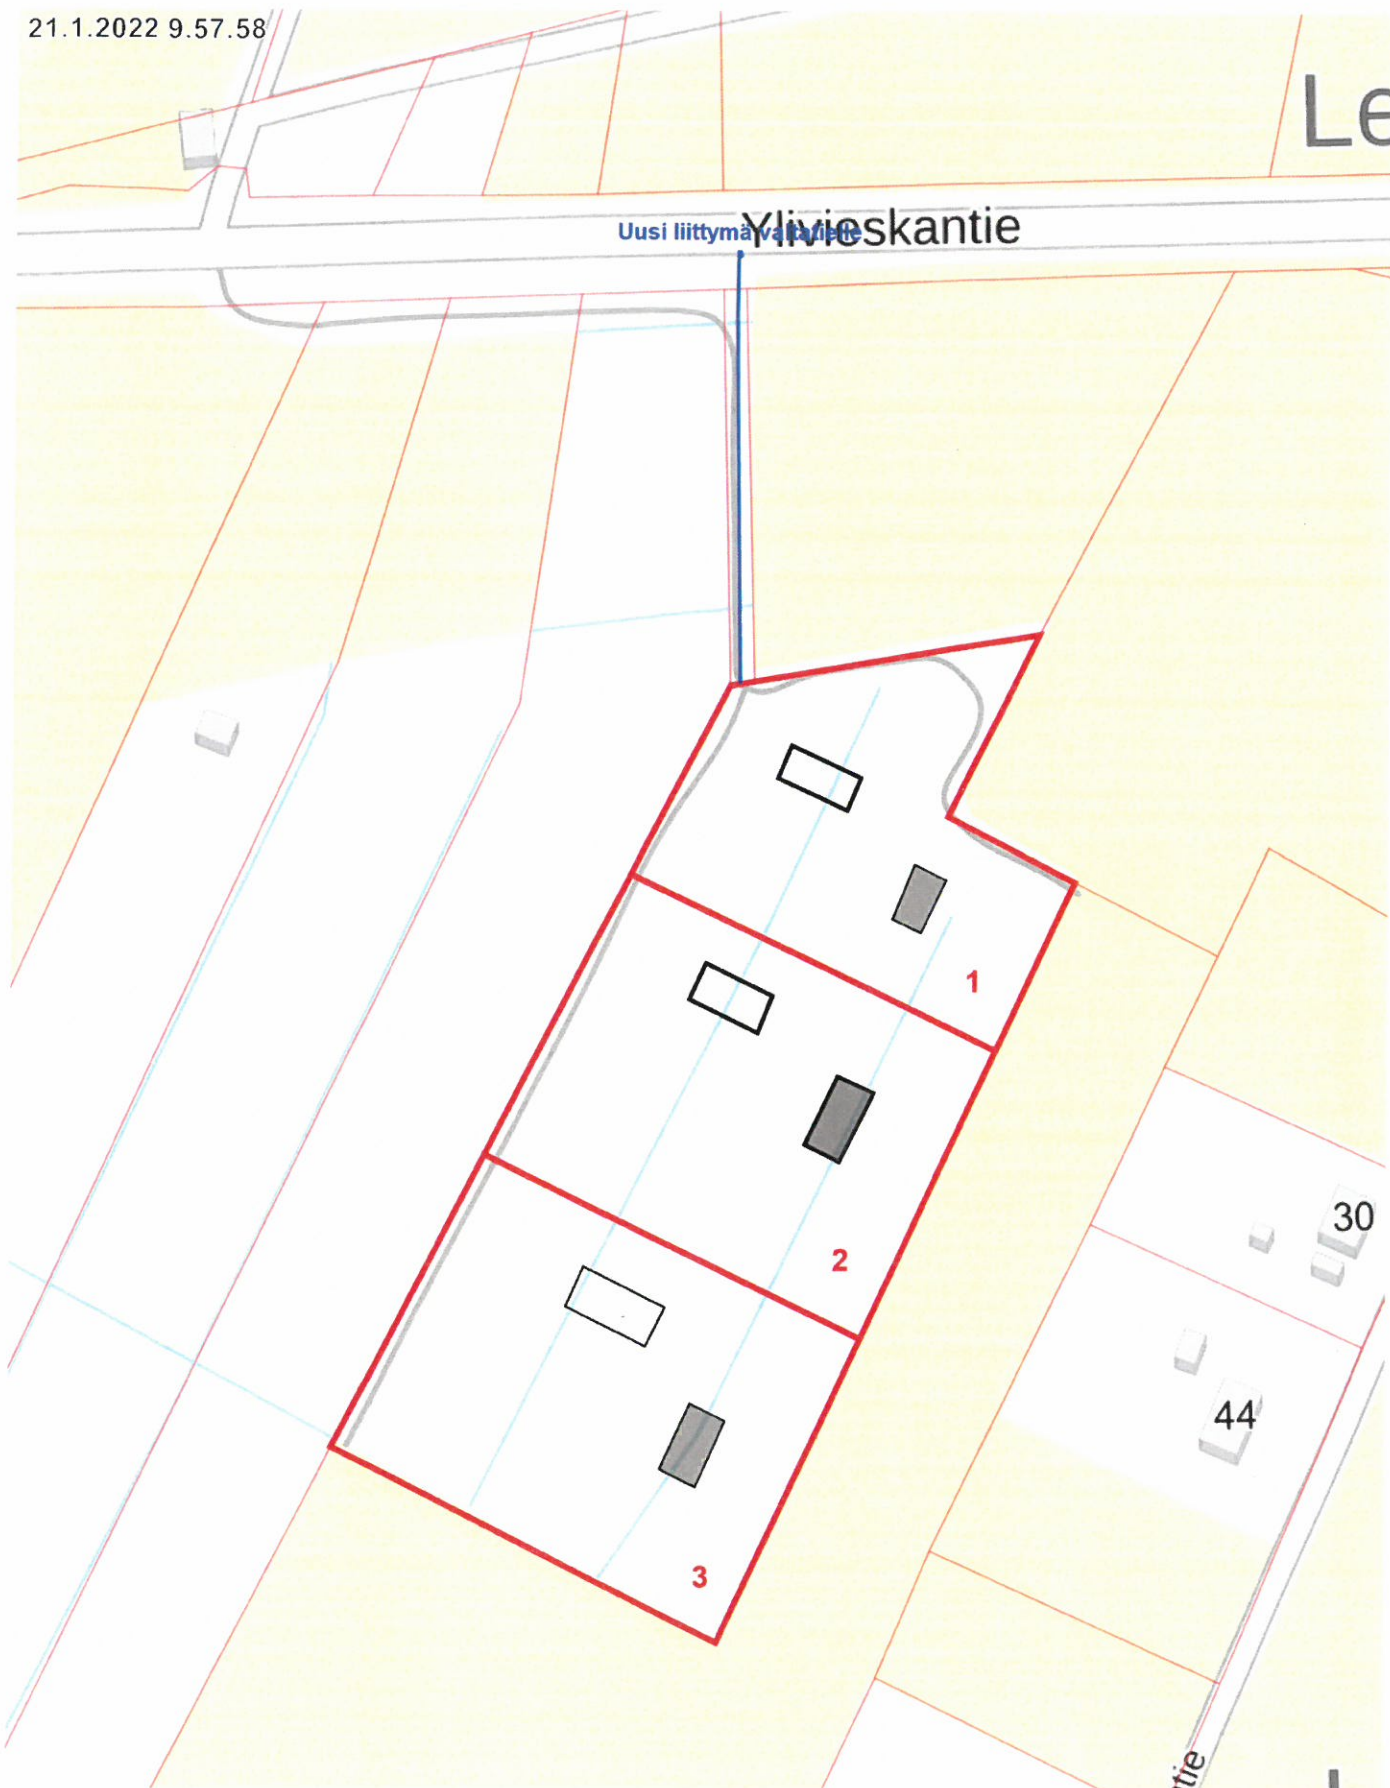


Kiinteistön 535-404-6-206 Suunnittelutarvehakemuksen asemapiirros.

50 m 1:2 000

Taustakarttasarja ©Maanmittauslaitos  
Ajantasa-asemakaava ©Nivalan kaupunki

21.1.2022 9.59.45

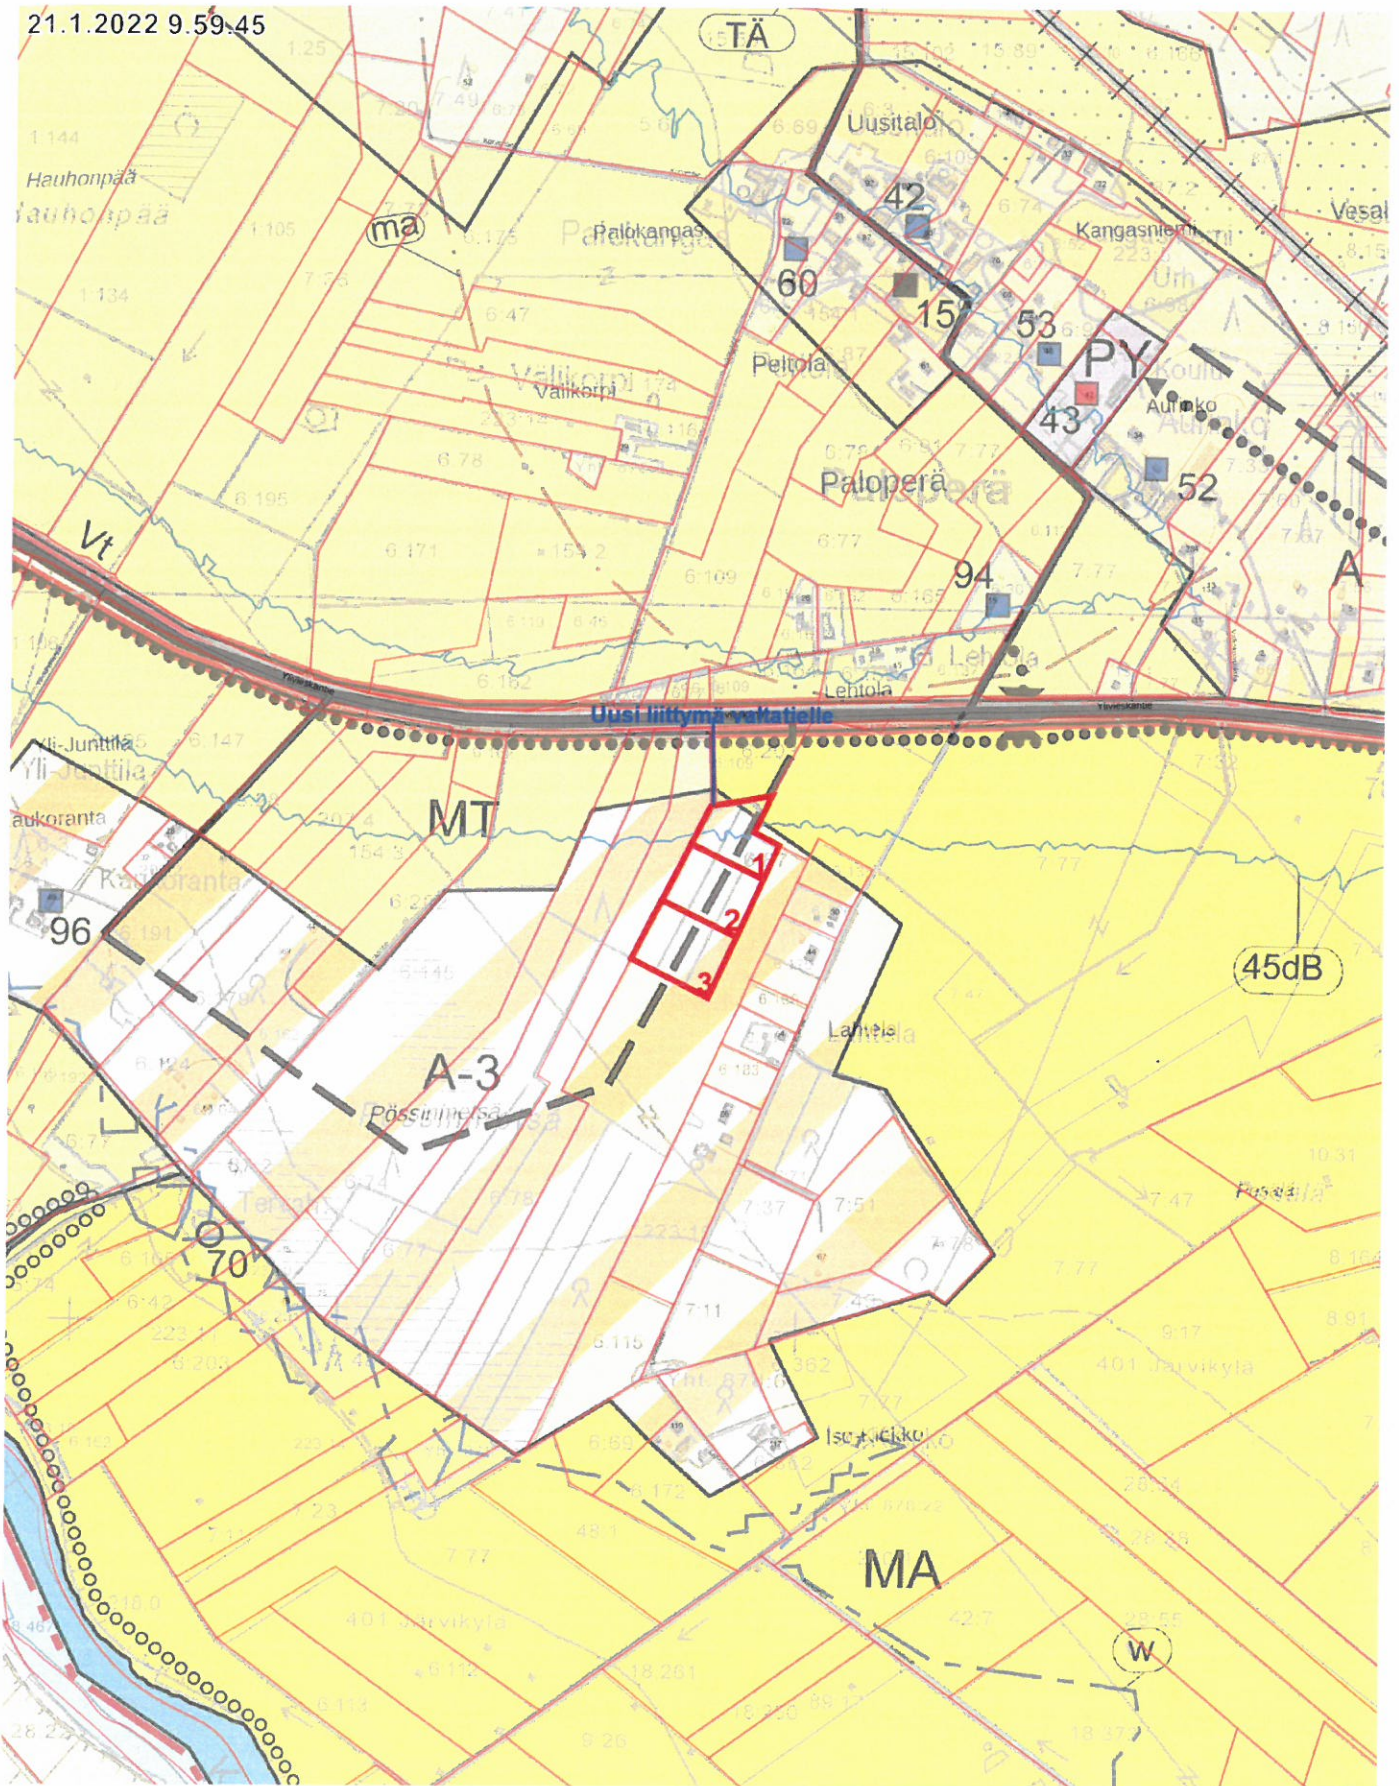

Yleiskaavaote

250 m

1:10 000

Taustakarttasarja ©Maanmittauslaitos  
Ajantasa-asemakaava, Yleiskaavayhdistelmä ©Nivalan kaupunki