



Julkisivumateriaalit ja värit


1. Konesaumattu pelti, punainen
2. Pysty-laudoitus, vaalea kitin väri
3. Vaakalaudoitus, vaalea kitin väri
4. Vaakalaudoitus, punamulta
5. Ikkunat ja ovet, alumiini valkoinen
6. Räystääslaudoitus ja puupilarit, valkoinen
7. Betonisokkeli, harmaa
8. Peitelauta, vaalea kitin väri
9. Portaat ja luiskat:
- päällilaudat, tolpat ja pystyrimoitus, valkoinen

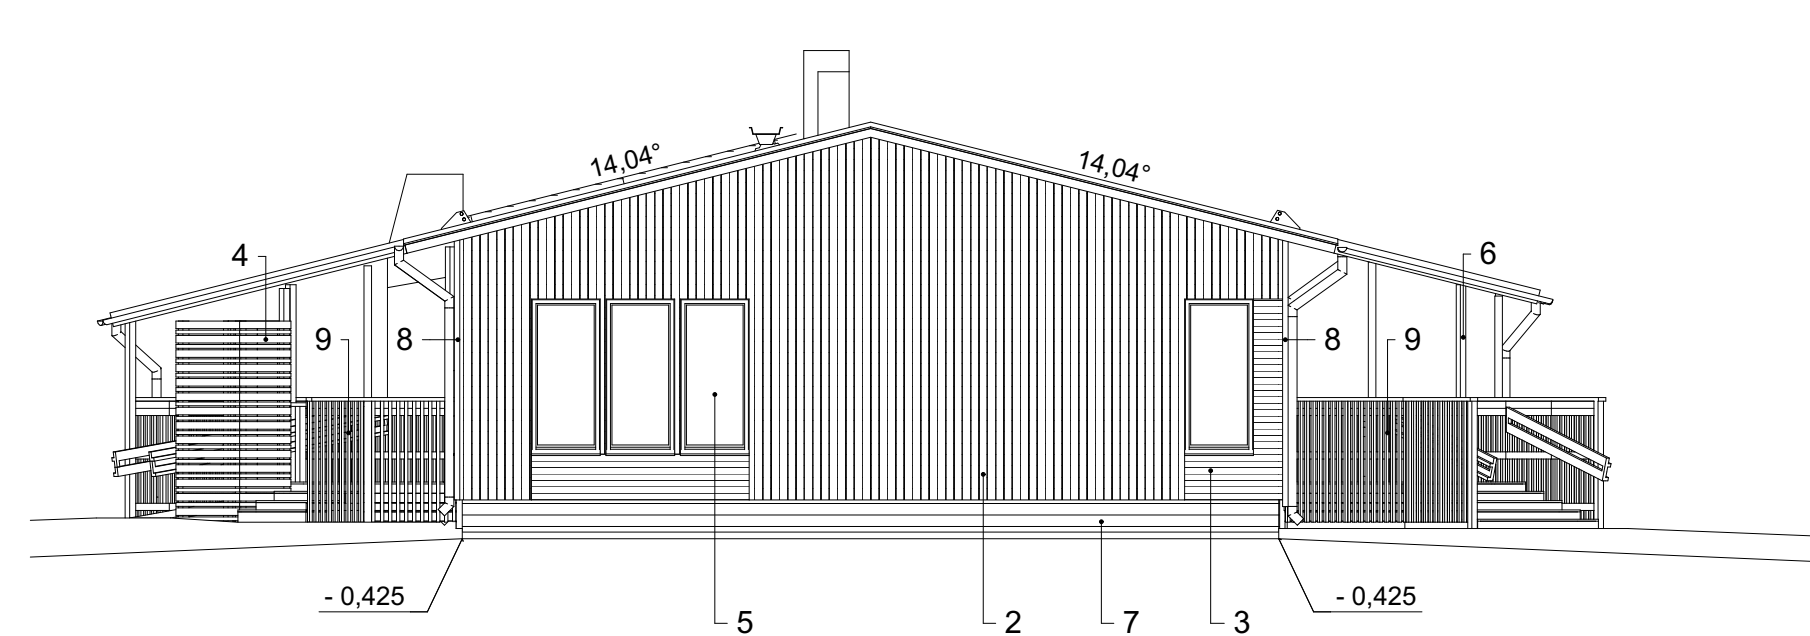


JULKISIVU ETELÄÄN

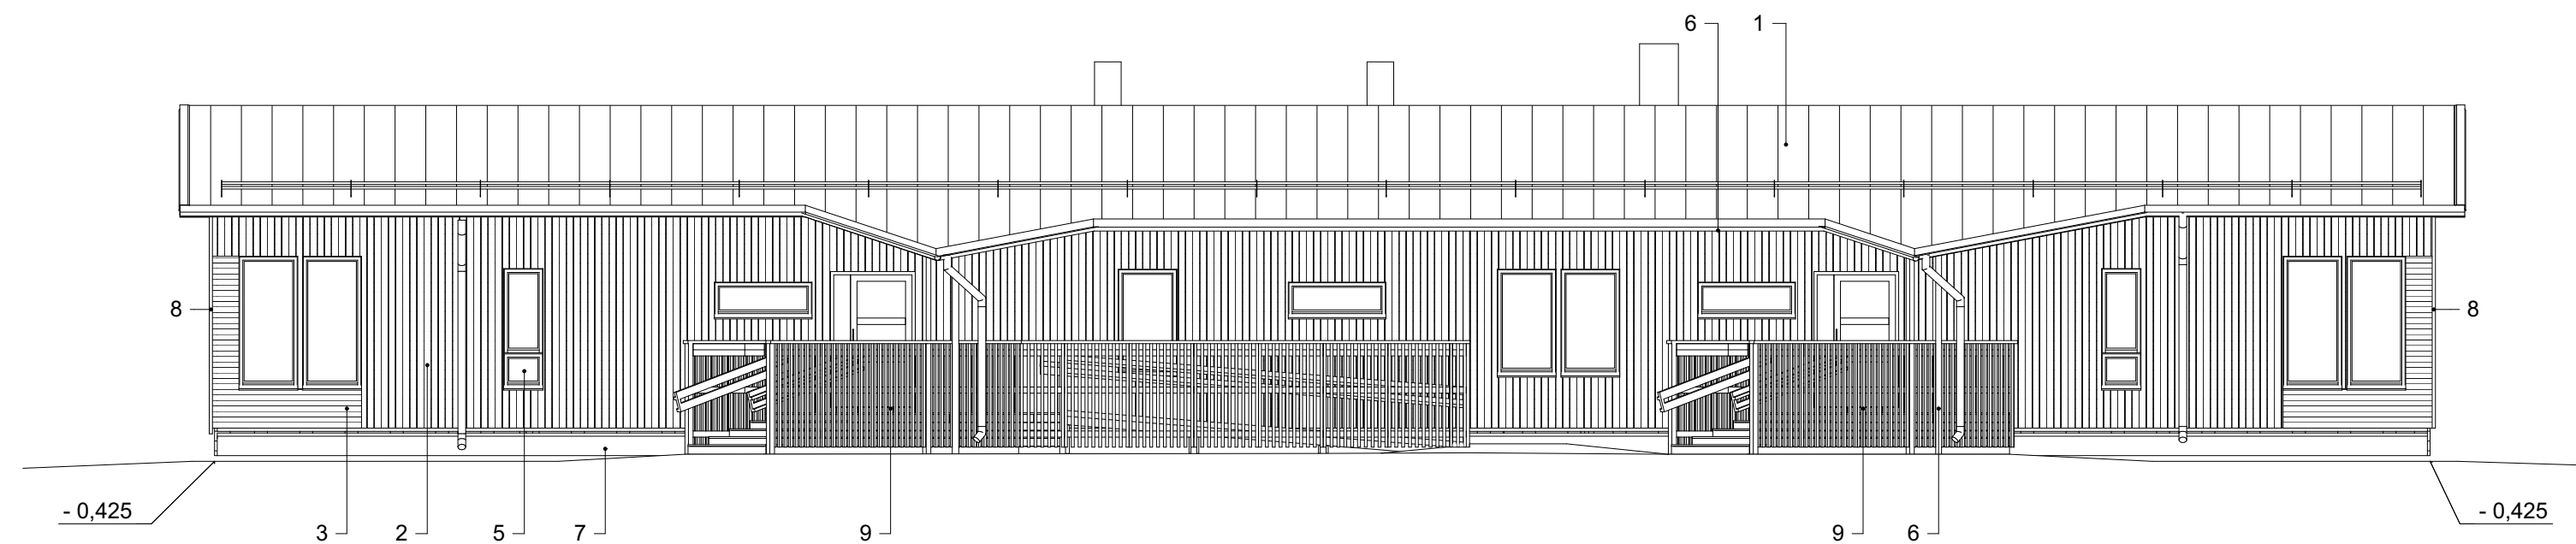

JULKISIVU ITÄÄN

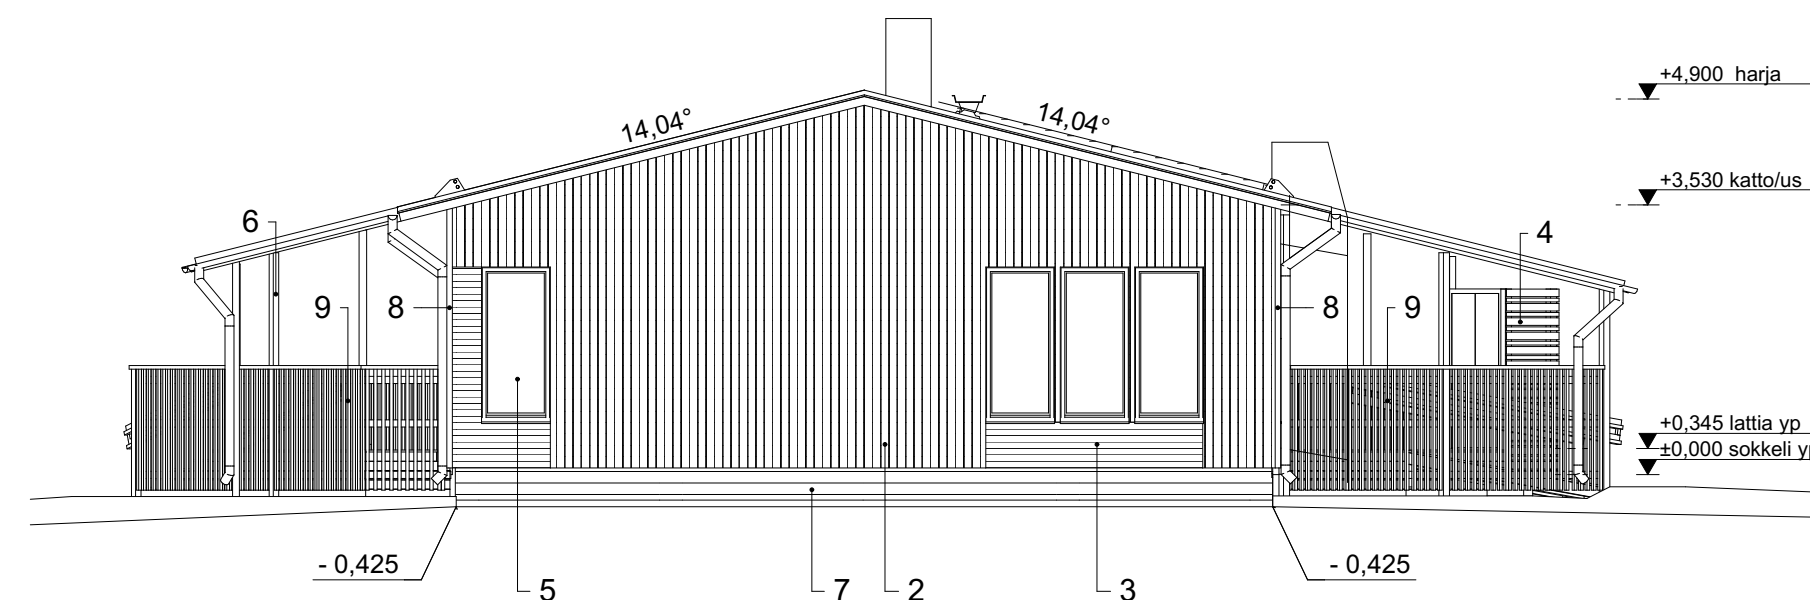

JULKISIVU POHJOISEEN

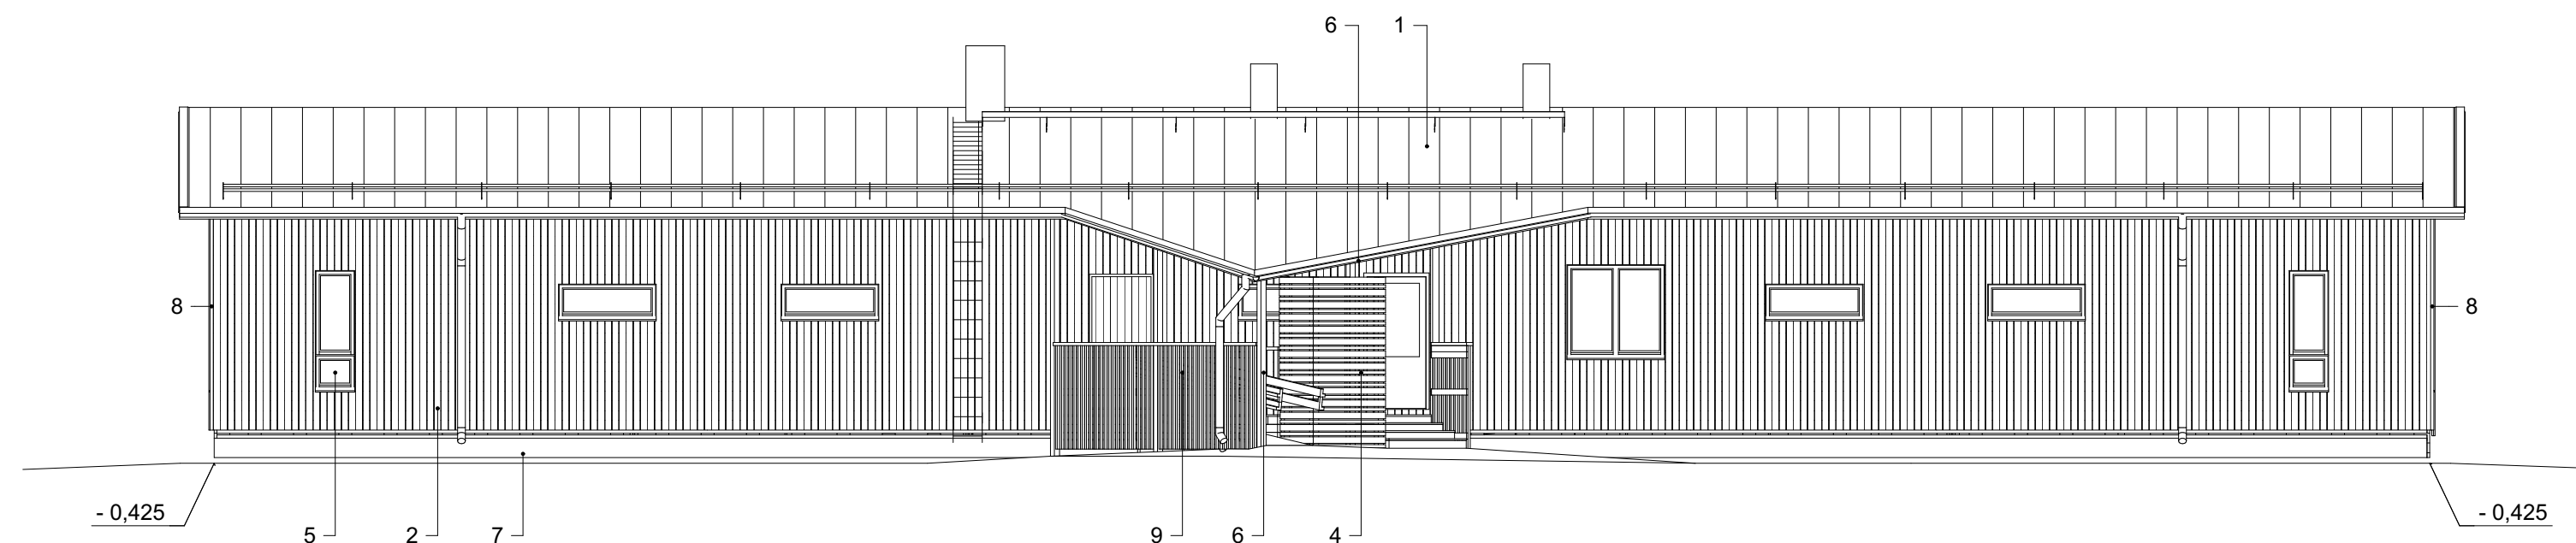

JULKISIVU LÄNTEEN

KOORDINAATTIJÄRJESTELMÄ			KORKEUSJÄRJESTELMÄ	
Kaupunginosa/Kylä	Kortteli/Tila	Tontti/Rnro	Viranomaisten arkistointimerkintöjä varten	
Rakennustoimenpide	Uudisrakennus	Rakennuskohteen nimi ja osoite	Piirustuslaji Pääpiirustus	Juokseva nro
Nokelan päiväkotii Kalervontie 1 85500, Nivala			Piirustuksen sisältö Julkisivut	Mittakaava 1:100
Suunnittelija / Piirtäjä <i>Anu Alho</i>		Työnumero - Piirustusnumero	ARK	
PARMACO Oy Haarankatu 4 F (PL 50) 33231 TAMPERE Puh. 020 734 0011		AA / MT Tampere 15.7.2022	6500 - 005	
			Muutos	