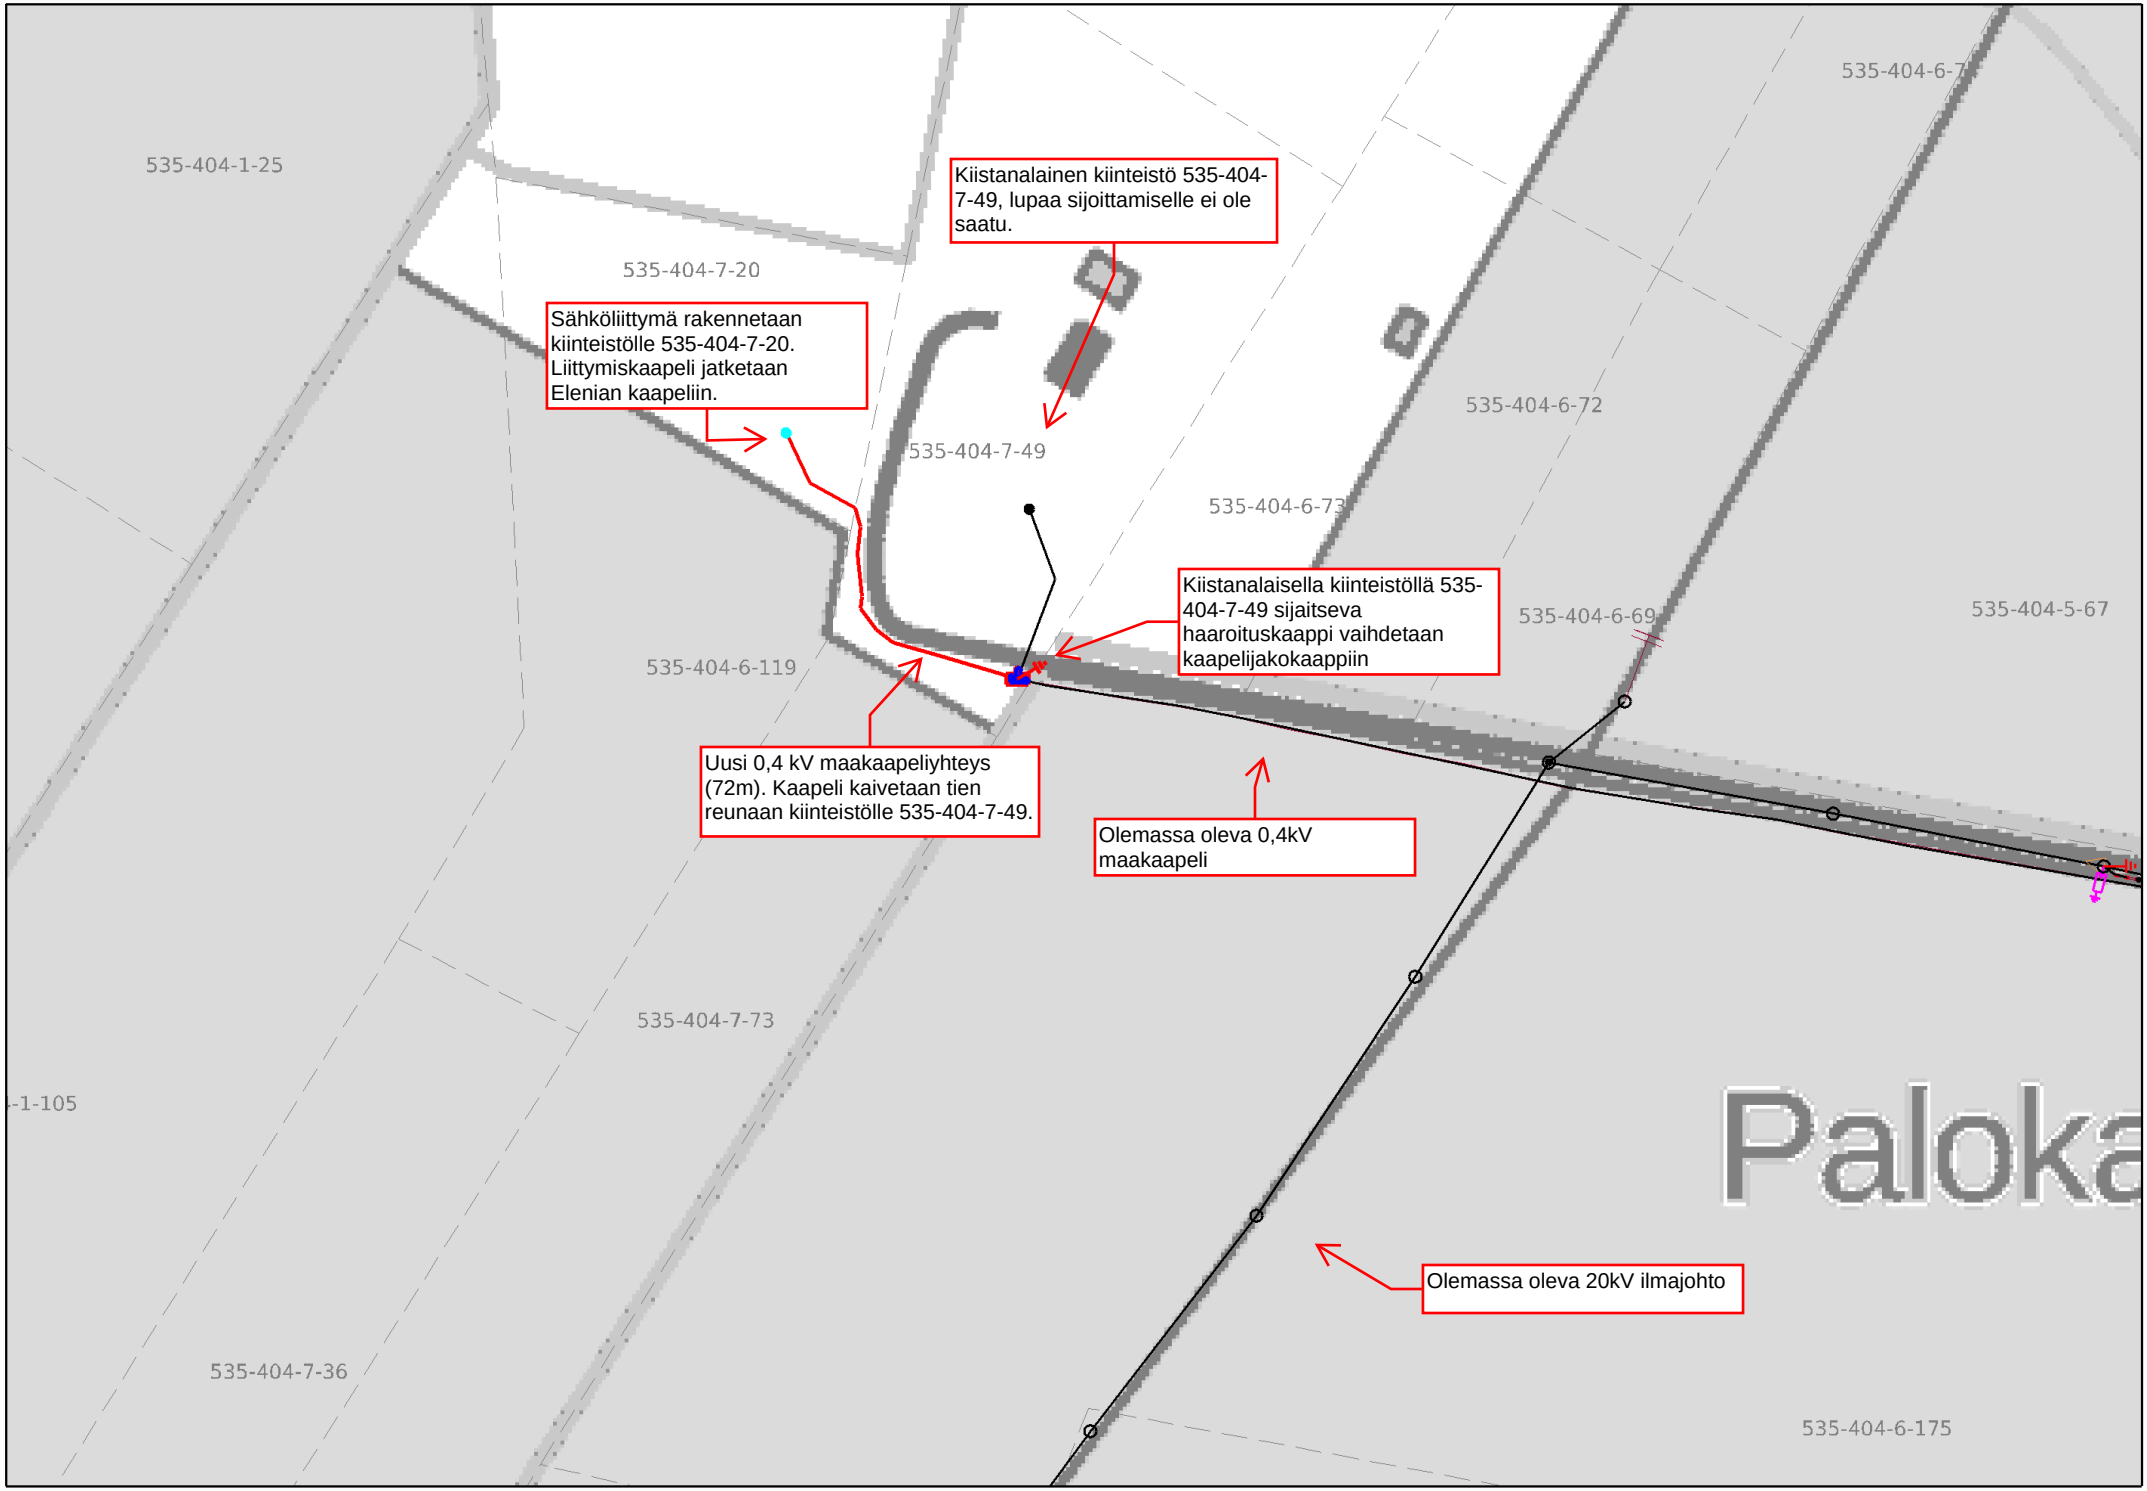
535-404-1-25
535-404-7-20
Kiistanalainen kiinteistö 535-404-7-49, lupaa sijoittamiselle ei ole saatu.
Sähköliittymä rakennetaan kiinteistölle 535-404-7-20. Liittymiskaapeli jatketaan Elenian kaapeliin.
535-404-7-49
535-404-6-72
535-404-6-73
Kiistanalaisella kiinteistöllä 535-404-7-49 sijaitseva haaroituskaappi vaihdetaan kaapelijakokaappiin
535-404-6-69
535-404-5-67
535-404-6-119
Uusi 0,4 kV maakaapeliyhteys (72m). Kaapeli kaivetaan tien reunaan kiinteistölle 535-404-7-49.
Olemassa oleva 0,4kV maakaapeli
535-404-7-73
Olemassa oleva 20kV ilmajohto
535-404-7-36
535-404-6-175