



J4

Kaakkoon


1:100



J1

Lounaaseen

1:100

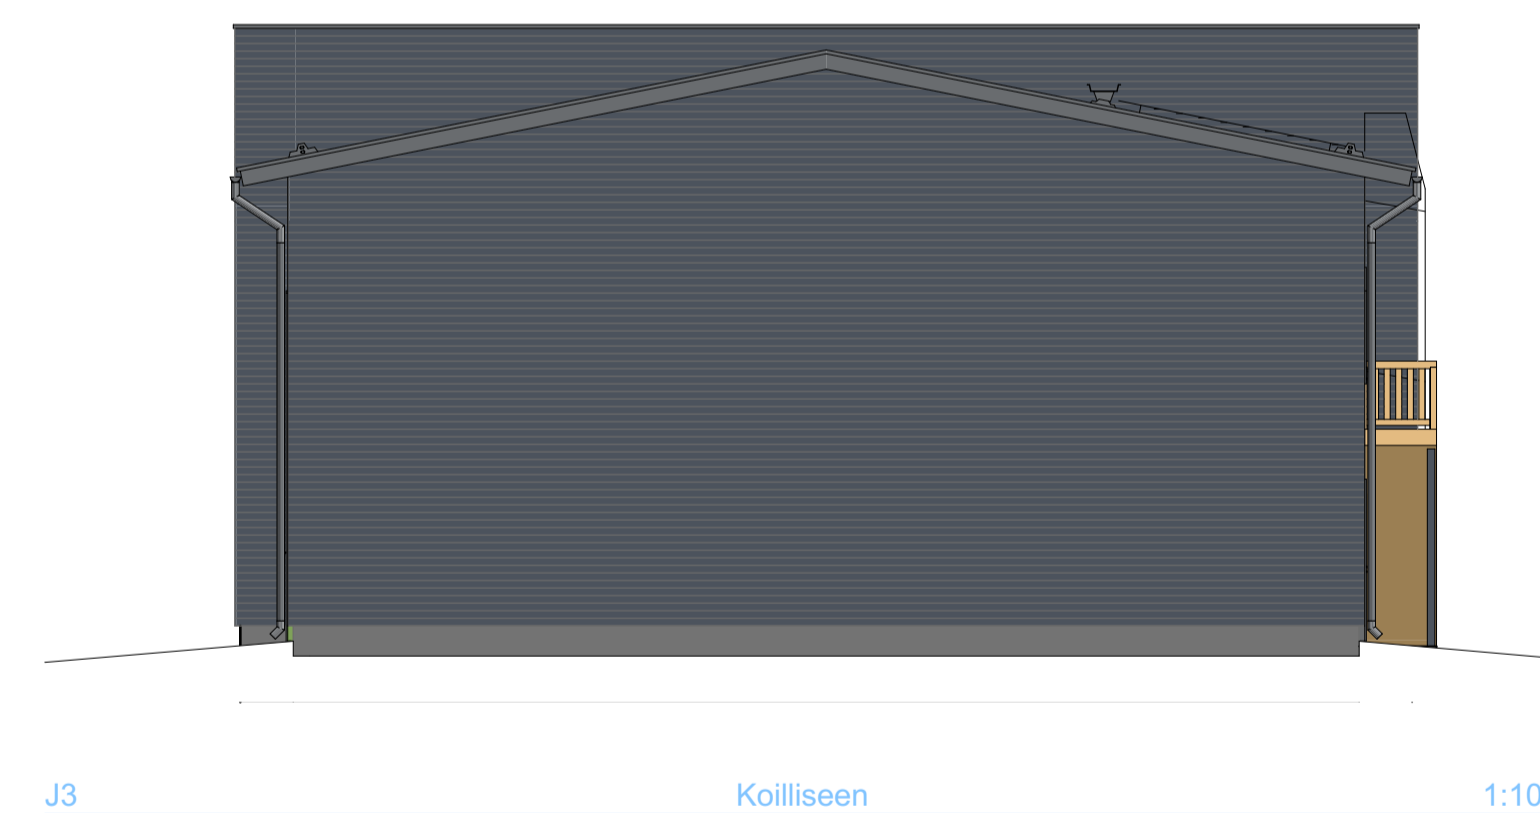

J3

Koilliseen

1:100

Julkisivuväritys:

Peltikatto Ruukki R-T20-30W, väri tumma harmaa RR29, kattoturvatuotteet ja sadevesivaruusteet katon sävyyn
 Ulkoverhous, aaltopelti vaakaan, Ruukki R-S18-92W-1100, väri tumma harmaa RR29
 Sokkeli: betonin harmaa
 Ikkunat ja ovet: vihreä Ral 6018, tekn.tilan ovi harmaa Ral 7024
 Räystäät, otsalaudat ja vuorilaudat tumma harmaa Ral 7024
 Iv-tilan porras kestopuuta



J2

Luoteeseen

1:100

Korkeusjärjestelmä
N60

Muutos A Ikkunamuutos, ikkuna/ovisiirto 19.9.2022 SH

K.O.S.A. 535-404-15-147V1	KORTTELITILA TONTTI-Nr:	RAKENUSLUVAN TUNNUS	
RAKENUSTYÖMÄNTY Uudisrakennus	PIRUSTUSLAIJI Pääpiirustus	PIRUSTUSLAIJI Pääpiirustus	JUOKS.No
RAKENUSKOHTIEN NIMI JA OSOITE Tiiliruukin teollisuushalli 2 Tiilite Nivala	PIRUSTUKSEN SISÄLTÖ Julkisivut	PIRUSTUKSEN SISÄLTÖ Julkisivut	MITTAKAAVAT 1:100
ARKKITEHTITOIMISTO JORMA PALORANTA OY Kävelystie 25, 84100 Ylävesi Kirkkolantie 1, 80200 Oulu email: etunimi.sukunimi@paloranta.fi 09-4221002 (yhteinen) www.paloranta.fi	SUUNNALLA ARK	TYÖ No 2915	PIIR.No 04
	PAIVÄYS 10.5.2022	PIIRTAJA Sanna Hautamäki	TIEDOSTO