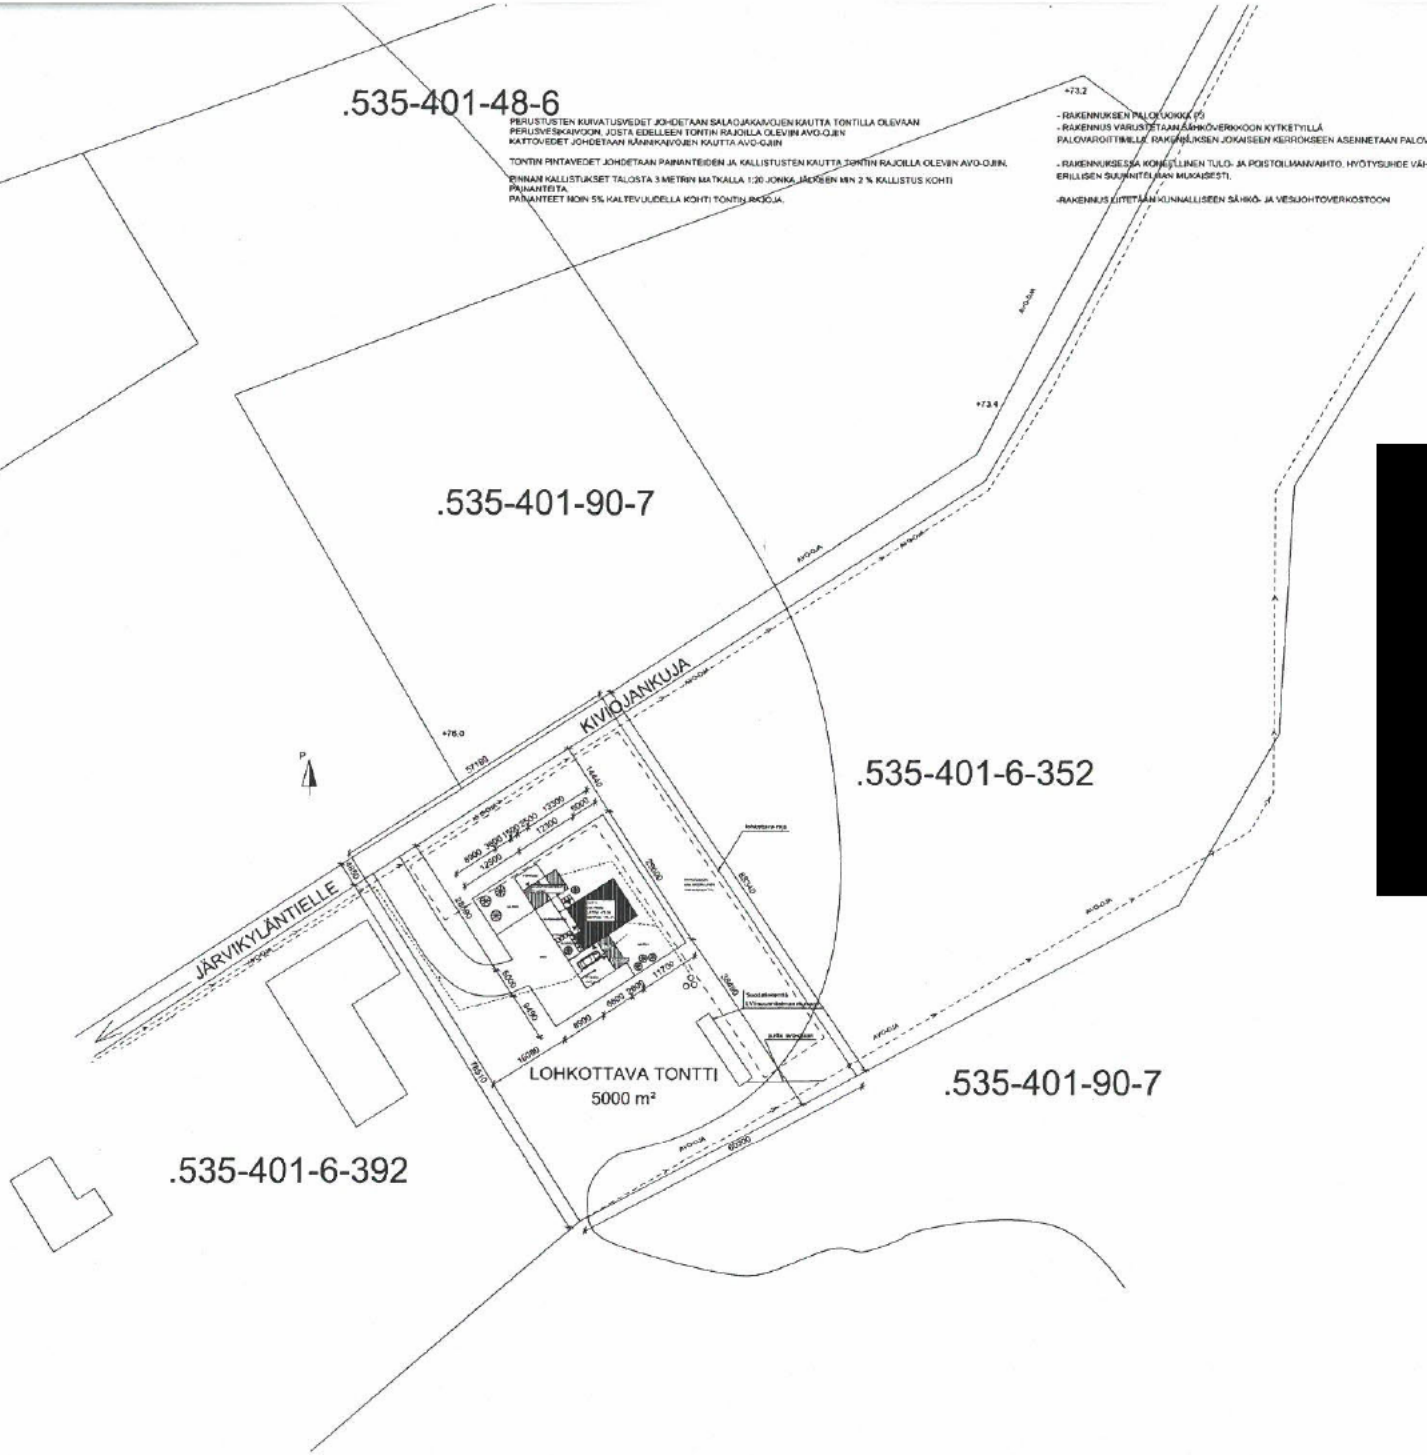
.535-401-48-6
PERUSTUSTEN KUIVATUSVEDET JOHDETAAN SALAOJAKAIVOJEN KAUTTA TONTILLA OLEVAAN PERUSVESIKAIVOON JOSTA EDELLEEN TONTIN RAJOILLA OLEVIIN AVO-OJIIN
KATTOVEDET JOHDETAAN RÄNNIKAIVOJEN KAUTTA AVO-OJIIN
TONTIN PINTAVEDET JOHDETAAN PAINANTEIDEN JA KALLISTUSTEN KAUTTA TONTIN RAJOILLA OLEVIIN AVO-OJIIN.
PINNAN KALLISTUKSET TALOSTA 3 METRIN MATKALLA 1:20 JONKA JÄLKEEN MIN 2 % KALLISTUS KOHTI PAINANTEITA.
PAINANTEET NOIN 5% KALTEVUUDELLA KOHTI TONTIN RAJOJA.
- RAKENNUKSEN PALOLUOKKA P3
- RAKENNUS VARUSTETAAN SÄHKÖVERKKOON KYTKETYILLÄ PALOVAROITIMILLA. RAKENNUKSEN JOKAISEEN KERROKSEEN ASENNETAAN PALOVAROITIN ALKAVAA 60m² KOHDEN.
- RAKENNUKSESSA KONEELLINEN TULO- JA POISTOILMANVAIHTO. HYÖTYSUHDE VÄHINTÄÄ 70%, ERILLISEN SUUNNITELMAN MUKAISESTI.
-RAKENNUS LIITETÄÄN KUNNALLISEEN SÄHKÖ- JA VESIJOHTOVERKOSTOON
+73.2
+73.4
+76.0
.535-401-90-7
.535-401-6-352
.535-401-90-7
.535-401-6-392
KIVIOJANKUJA
JÄRVIKYLÄNTIELLE
AVOJA
LOHKOTTAVA TONTTI
5000 m²
57100
14440
12000
17300
17300
12300
8000
8000
3000
1500
2500
2500
2

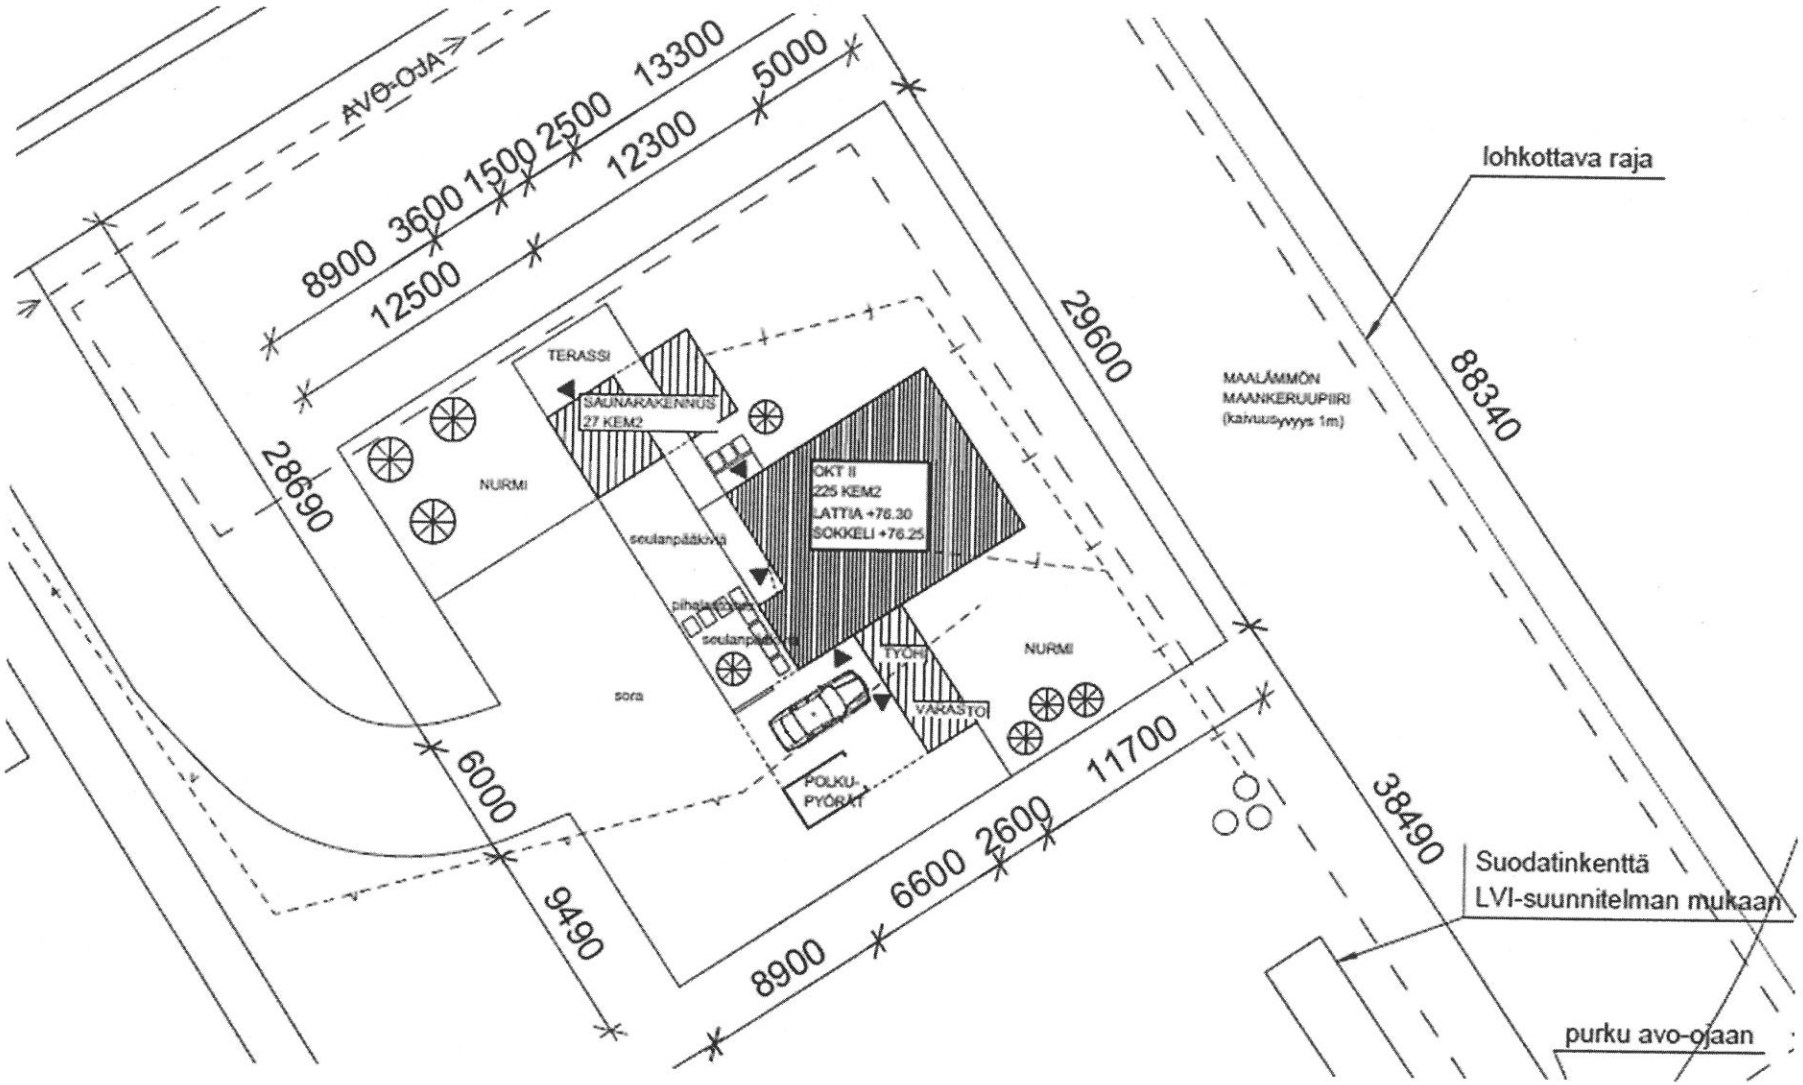
AVO-OJA
8900
3600
1500
2500
13300
5000
12500
12300
29600
28690
88340
38490
6000
9490
8900
6600
2600
11700
TERASSI
SAUNARAKENNUS
27 KEM2
NURMI
OKT II
225 KEM2
LATTIA +76.30
SOKKELI +76.25
seulanpäätkovä
pihalaatoitus
seulanpäätkovä
TYÖH.
VARASTO
NURMI
sora
POLKU-
PYÖRÄT
MAALÄMMÖN
MAANKERUUPIIRI
(kaivuusyvyys 1m)
lohkottava raja
Suodatinkenttä
LVI-suunnitelman mukaan
purku avo-ojaan