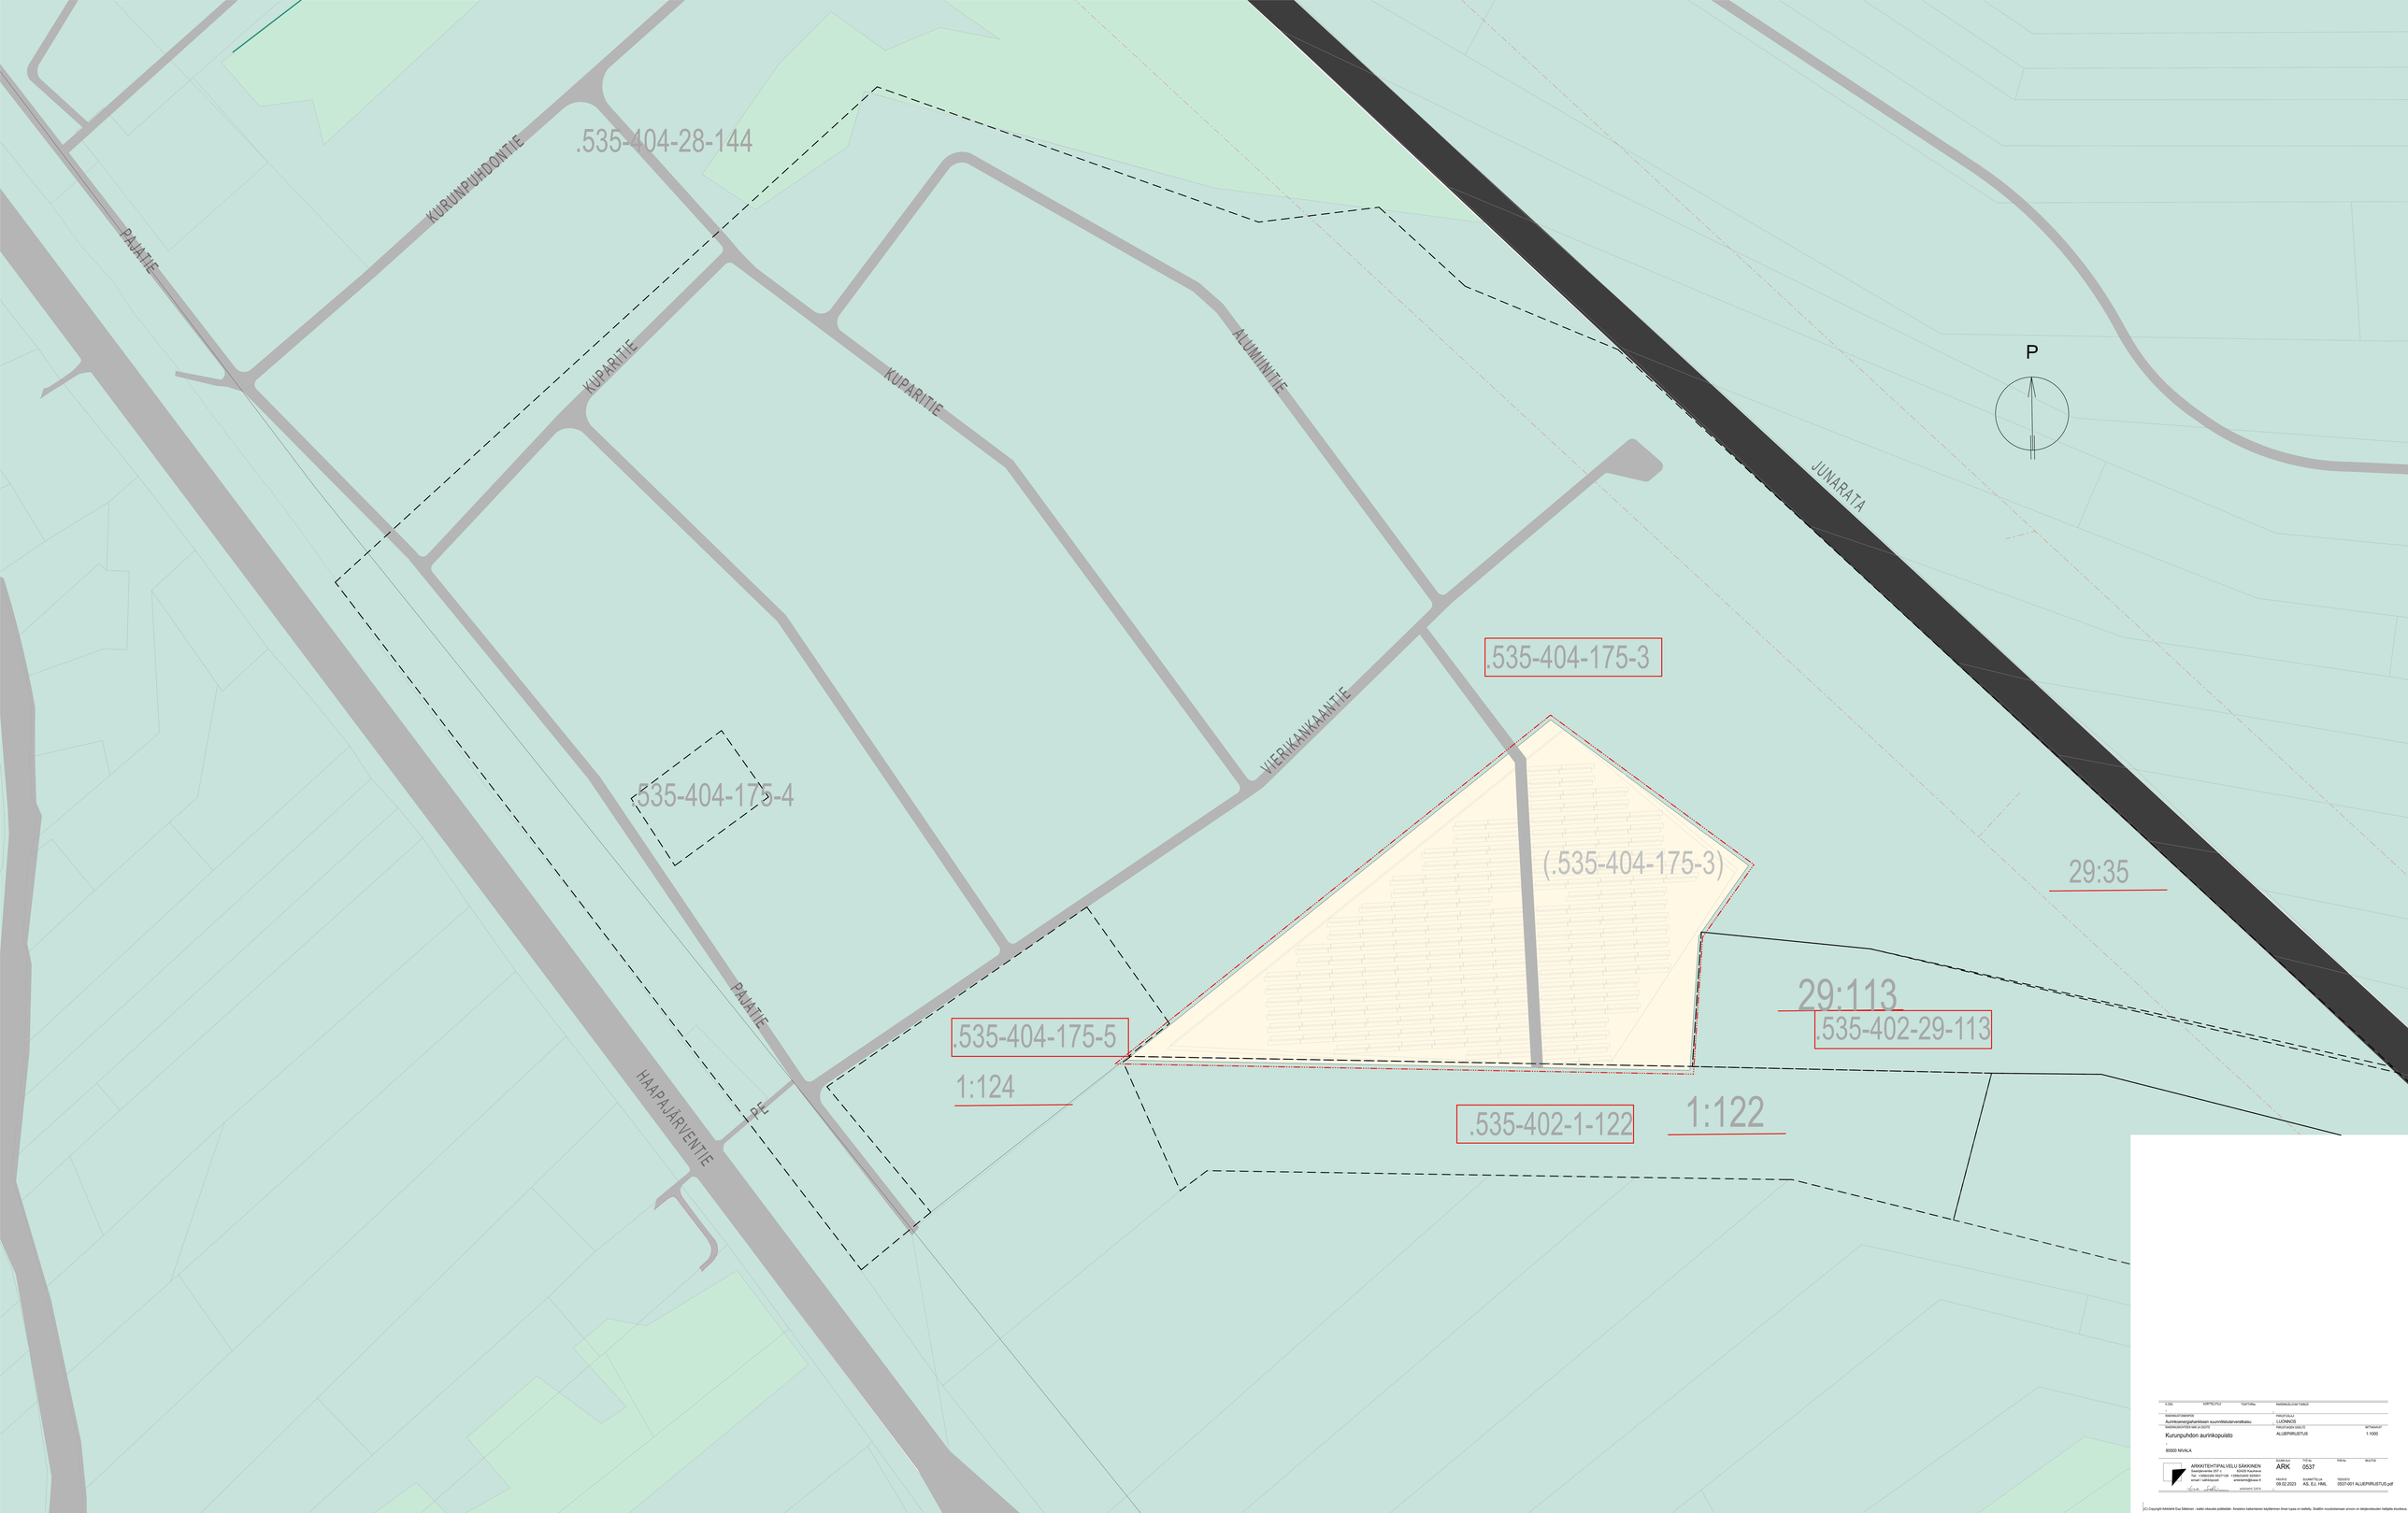

A-TYÖ	KORTTELITYÖ	TONTTITYÖ	RAKENNUSLUVAN TUNNUS

RAKENNUSTUNNUS	PIRUTYÖLAJI
Aurinkoenergiahankkeen suunnittelutarvereratkaisu	LUONNOS
RAKENNUSOSAN NIMI JA OSOITE	PIRUTYÖLAJIN SISÄLTÖ
Kurunpuhdon aurinkopuisto	ALUEPIRUSTUS
85500 NIVALA	

MITTAKAAVA
1:1000

ARKKITEHTIPALVELU SÄKKINEN	PIIRTÄJÄ	TYÖN NRO	PIIRN NRO	MUUTOS
Saapuntaranta 297 c	ARK	0537		
85500 NIVALA puh. 0400 - 706 106				
email: t.säkkinen@pp.inet.fi	PÄIVÄYS	SUUNNITTELUN	TIEDOSTO	
	09.02.2023	AS. EJ. HML	0537-001 ALUEPIRUSTUS.pdf	

ARKKIMIES SATA

(C) Copyright Arkkitehti Esa Säkkinen - kaikki oikeudet pidätetään. Arvosteen tarkoituksen käytäminen ilman lupaa on kielletty. Sisältön muuntaminen ensien on lainjärkeuden hallitsija koulun