



Julkisivumateriaalit ja värit


1. Profiilipeltikate, tumma harmaa RR23
2. Katokset: bitumikermikate, tumma harmaa
3. Räystäslaudat, räystään alapuoli ja kattokannattajat, valkoinen Tikkurila 619X
4. Hirsipaneeli, keltainen Tikkurila Mesi 5050
- 4.1. Pystypaneeli, tumman vihreä, Tikkurila Horsma Q575
5. Peitelautat, valkoinen Tikkurila 619X
- 5.1. Peitelautat, keltainen Tikkurila Mesi 5050
- 5.2. Peitelautat, tumman vihreä, Tikkurila Horsma Q575
6. Ikkuna, valkoinen RAL 9010
- vesipellit, valkoinen RR20
- smyygilaudat ja kehykset, valkoinen Tikkurila 619X
7. Ulko-ovi: alumiini, luonnonväiseksi anodisoitu
- 7.1. Ulko-ovi: puu, tehdasmaalattu valkoinen
8. Räystäskourut, syöksystorvet ja pellitykset, valkoinen RR20
9. Pilarit ja palkit, tumman vihreä Tikkurila Horsma Q575
10. Kalkaisulista, valkoinen Tikkurila 619X
11. Portaat ja luiskat:
Kaiteet, maalattua puuta:
- päällilaudat ja tolpat, tumma harmaa Tikkurila 612X
- pystyrimoitus, tumman vihreä Tikkurila Horsma Q575
Portaiden ja luiskan runko: painekyllästetty puu, ruskea
12. Sokkeli: betoni, päädyissä painekyllästetty puu, ruskea

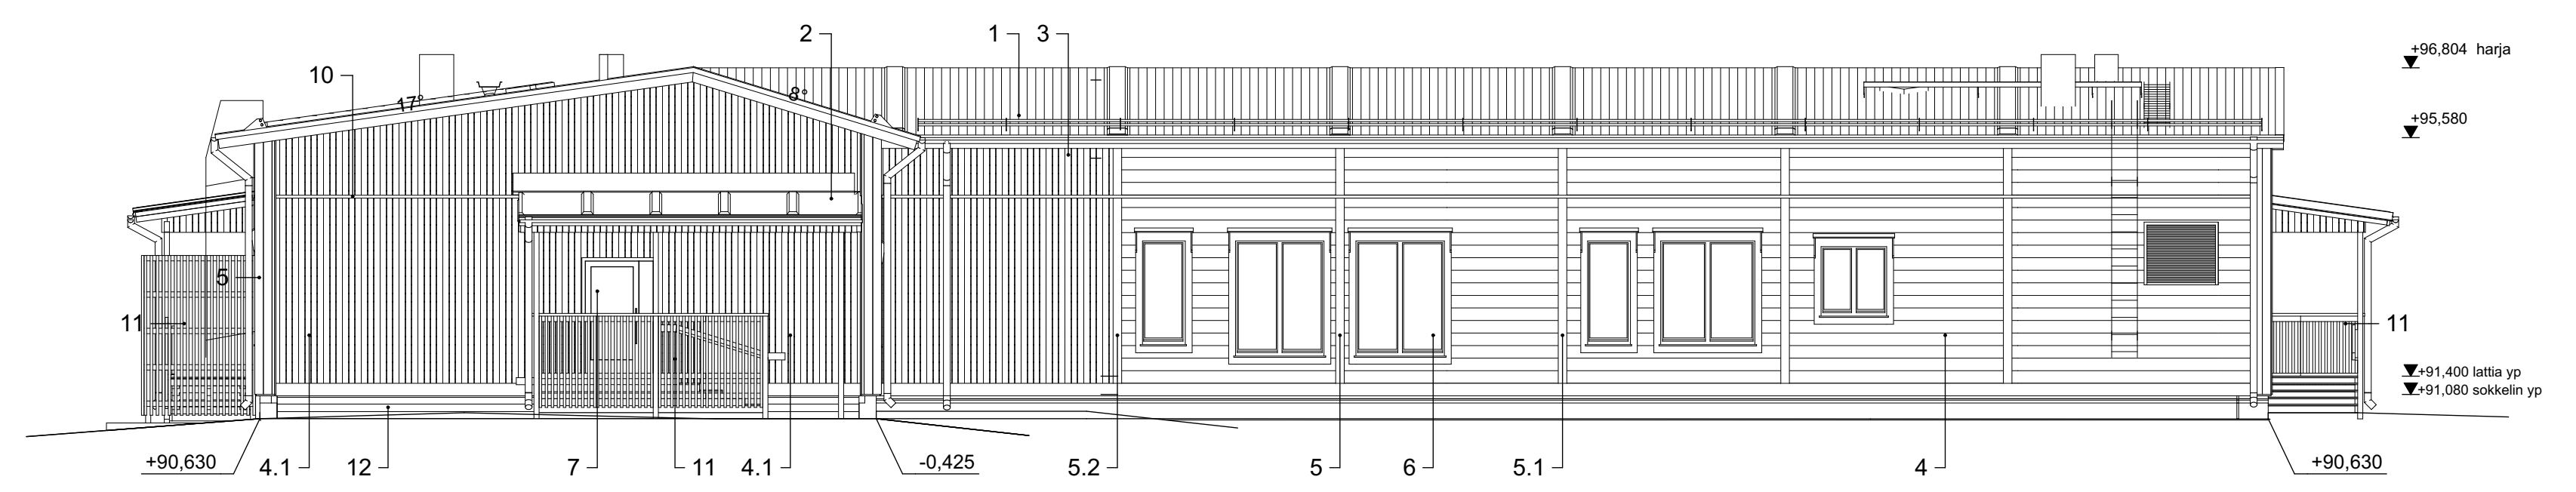

JULKISIVU LUOTEeseen

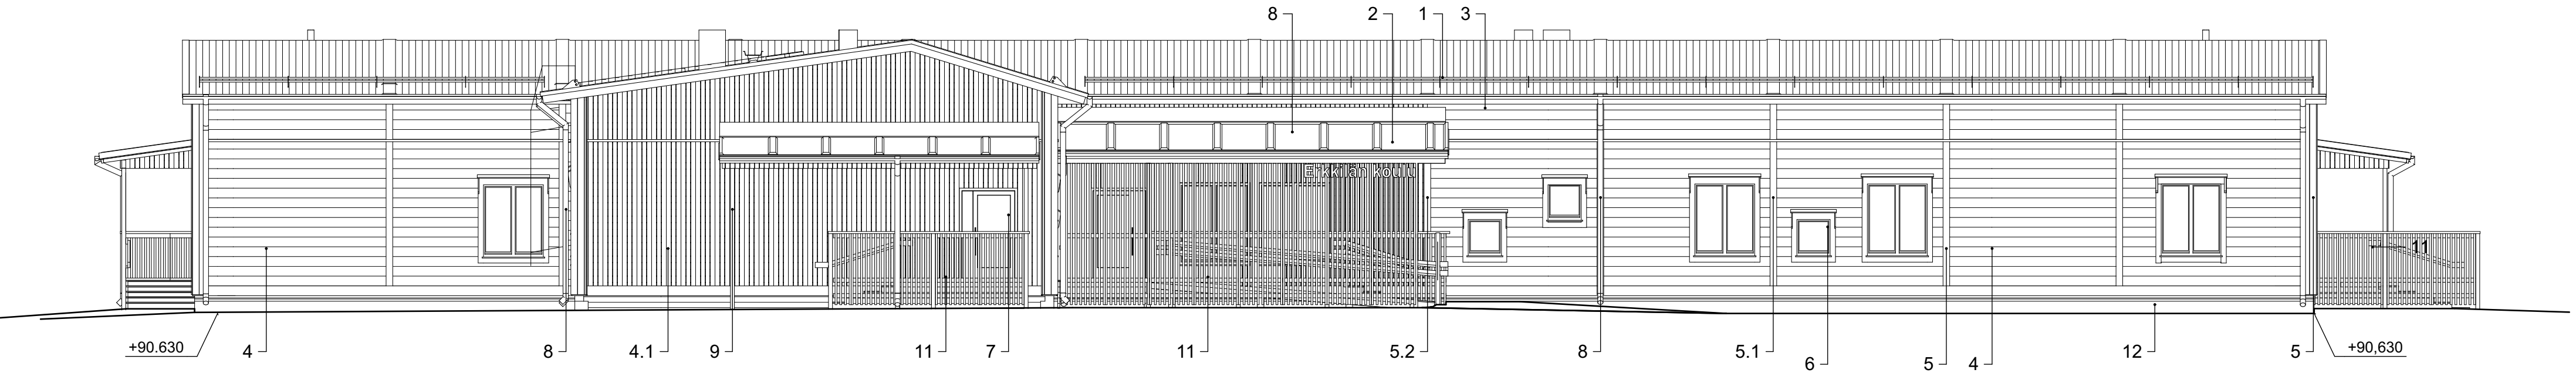

JULKISIVU Lounaaseen

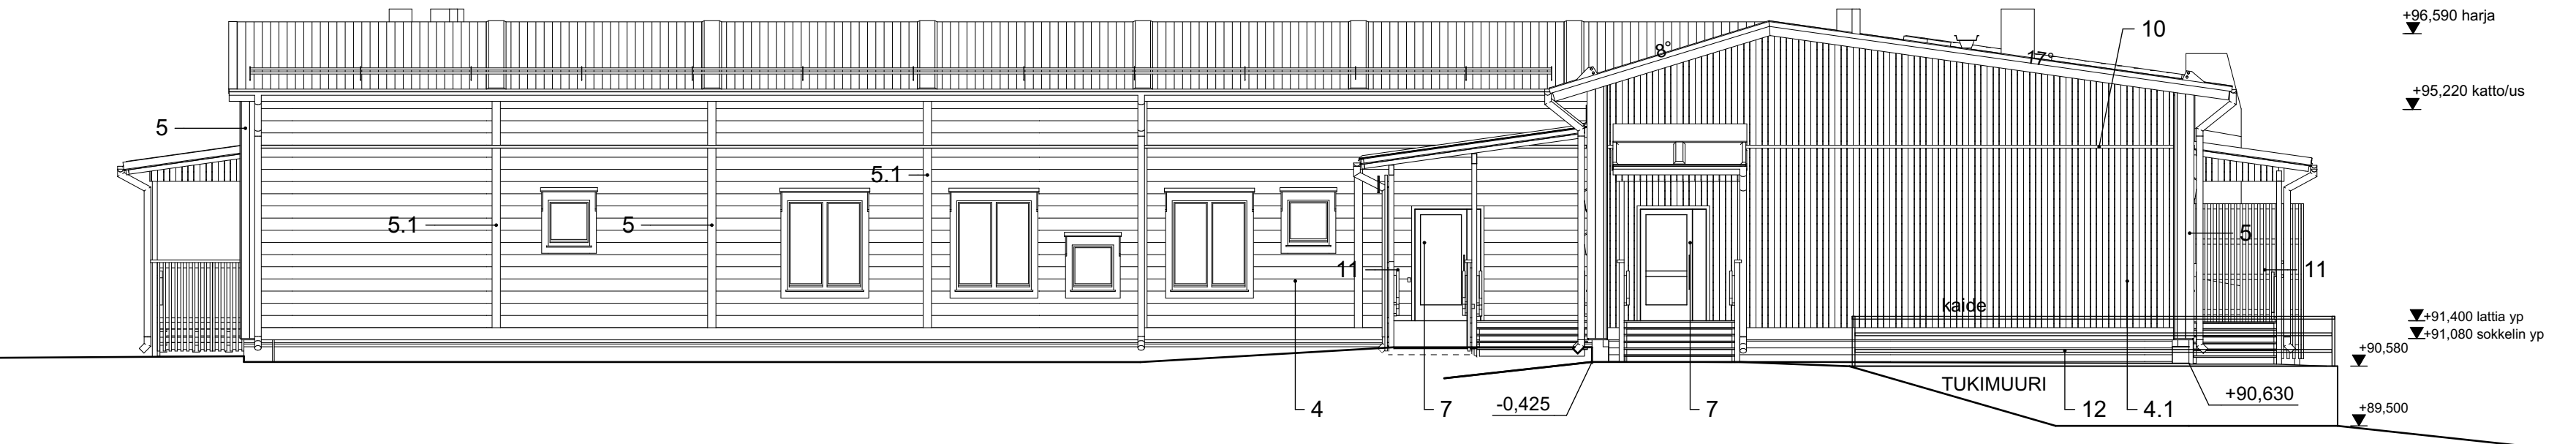

JULKISIVU Kaakkoön



JULKISIVU Koilliseen

KOORDINAATTIJÄRJESTELMÄ ETRS-GK25			KORKEUSJÄRJESTELMÄ N2000
Kaupunginosa/Kylä 406	Kortteli/Tila 3	Tontti/Rnro 90	Viranomaisten arkistointimerkintöjä varten
Rakennustoimenpide Uudisrakennus	Rakennuskohteen nimi ja osoite Erkkiälän koulu Erkkiälentie 132 85500 Nivala	Piirustuksen sisältö Julkisivut	Juokseva nro Pääpiirustus Mittakaava 1:100
Suunnittelija / Piirtäjä Kari Kurkinen (RA) / Tampere 20.2.2023		Työnumero - Piirustusnumero 6509 - ARK 05	ARK Muutos