



Julkisivumateriaalit ja värit


1. Profiilipeltikate, tumma harmaa RR23
2. Katokset: bitumikermikate, tumma harmaa
3. Räystäslaudat, räystäään alapuoli ja kattokannattajat, valkoinen Tikkurila 619X
4. Hirsipaneeli, keltainen Tikkurila Mesi 5050
- 4.1. Pystypaneeli, tumman vihreä, Tikkurila Horsma Q575
5. Peitelautat, valkoinen Tikkurila 619X
- 5.1. Peitelautat, keltainen Tikkurila Mesi 5050
- 5.2. Peitelautat, tumman vihreä, Tikkurila Horsma Q575
6. Ikkuna, valkoinen RAL 9010
- vesipellit, valkoinen RR20
- smyygilaudat ja kehykset, valkoinen Tikkurila 619X
7. Ulko-ovi: alumiini, luonnonväiseksi anodisoitu
- 7.1. Ulko-ovi: puu, tehdasmaalattu valkoinen
8. Räystäskourut, syöksystorvet ja pellitykset, valkoinen RR20
9. Pilarit ja palkit, tumman vihreä Tikkurila Horsma Q575
10. Kalkaisulista, valkoinen Tikkurila 619X
11. Portaat ja luiskat:
Kaiteet, maalattua puuta:
- päällilaudat ja tolpat, tumma harmaa Tikkurila 612X
- pystyrimoitus, tumman vihreä Tikkurila Horsma Q575
Portaiden ja luiskan runko: painekyllästetty puu, ruskea
Sokkeli: betoni, päädyissä painekyllästetty puu, ruskea
- 12.

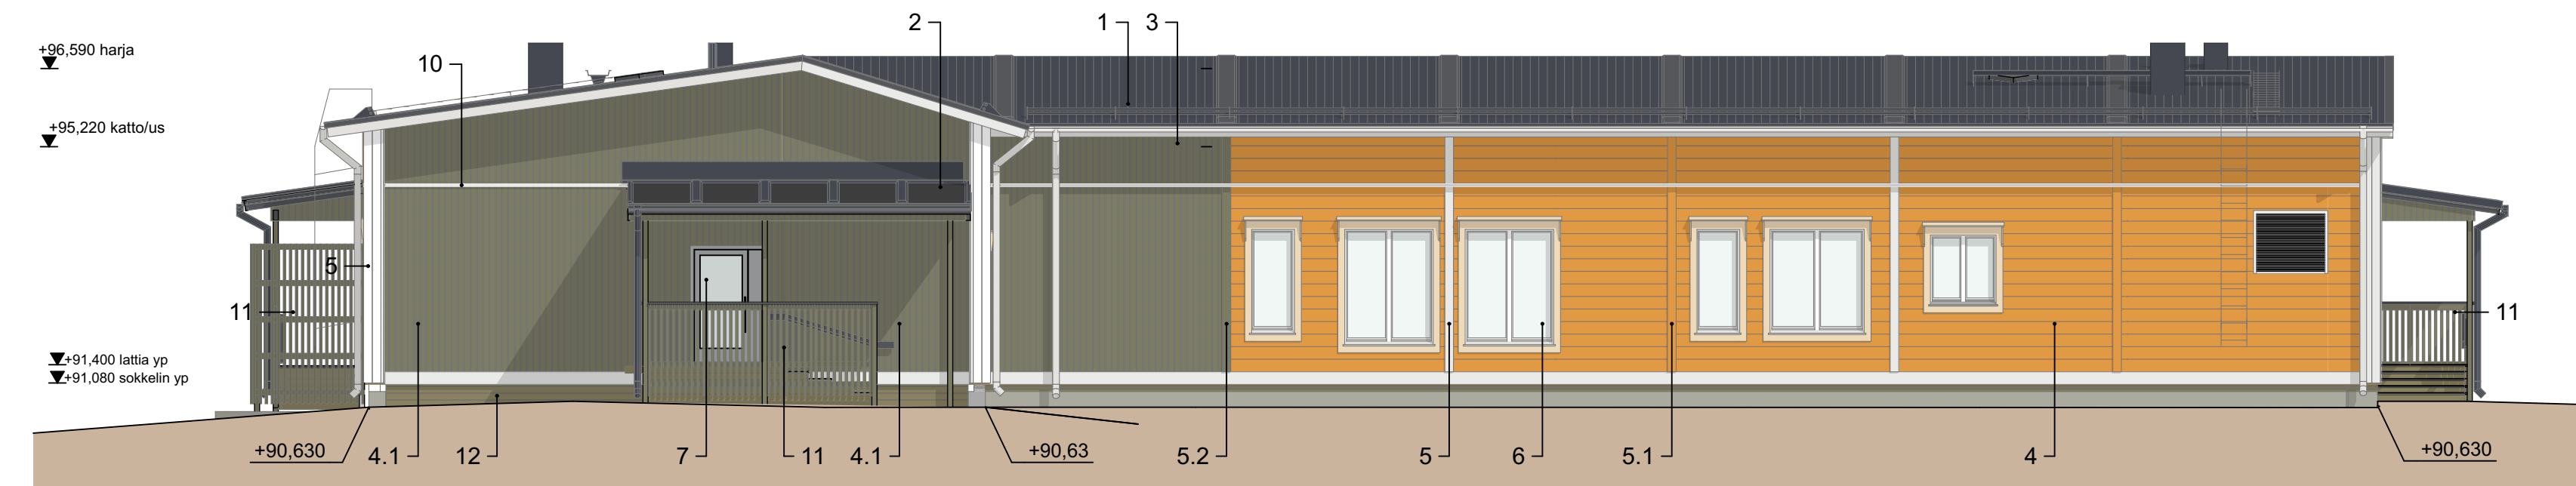


JULKISIVU LUOTEeseen

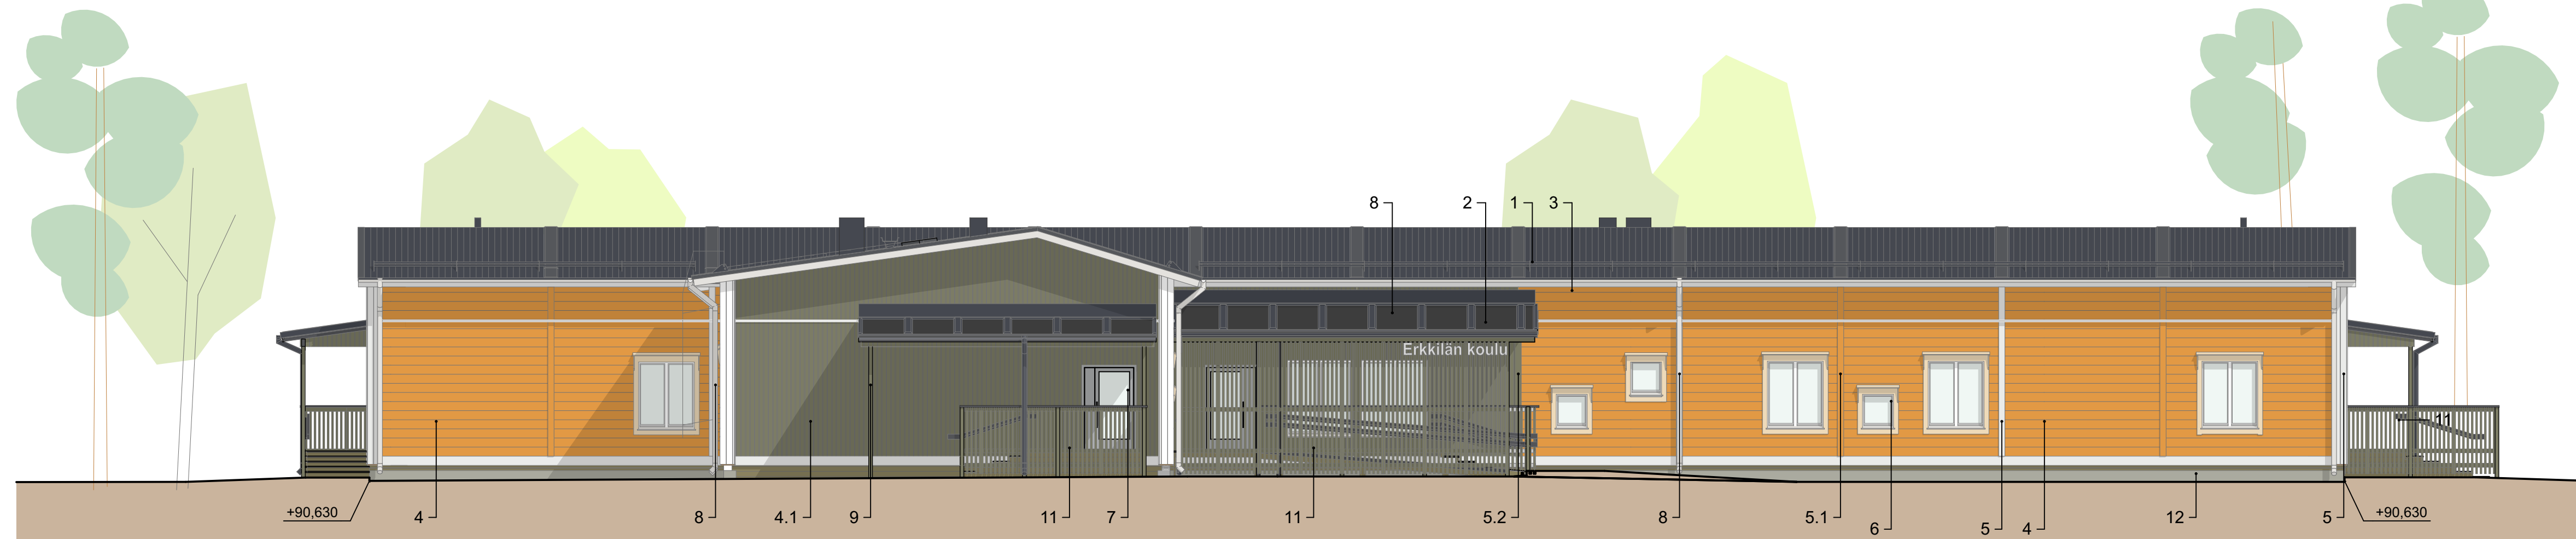

JULKISIVU LOUNAASEEN

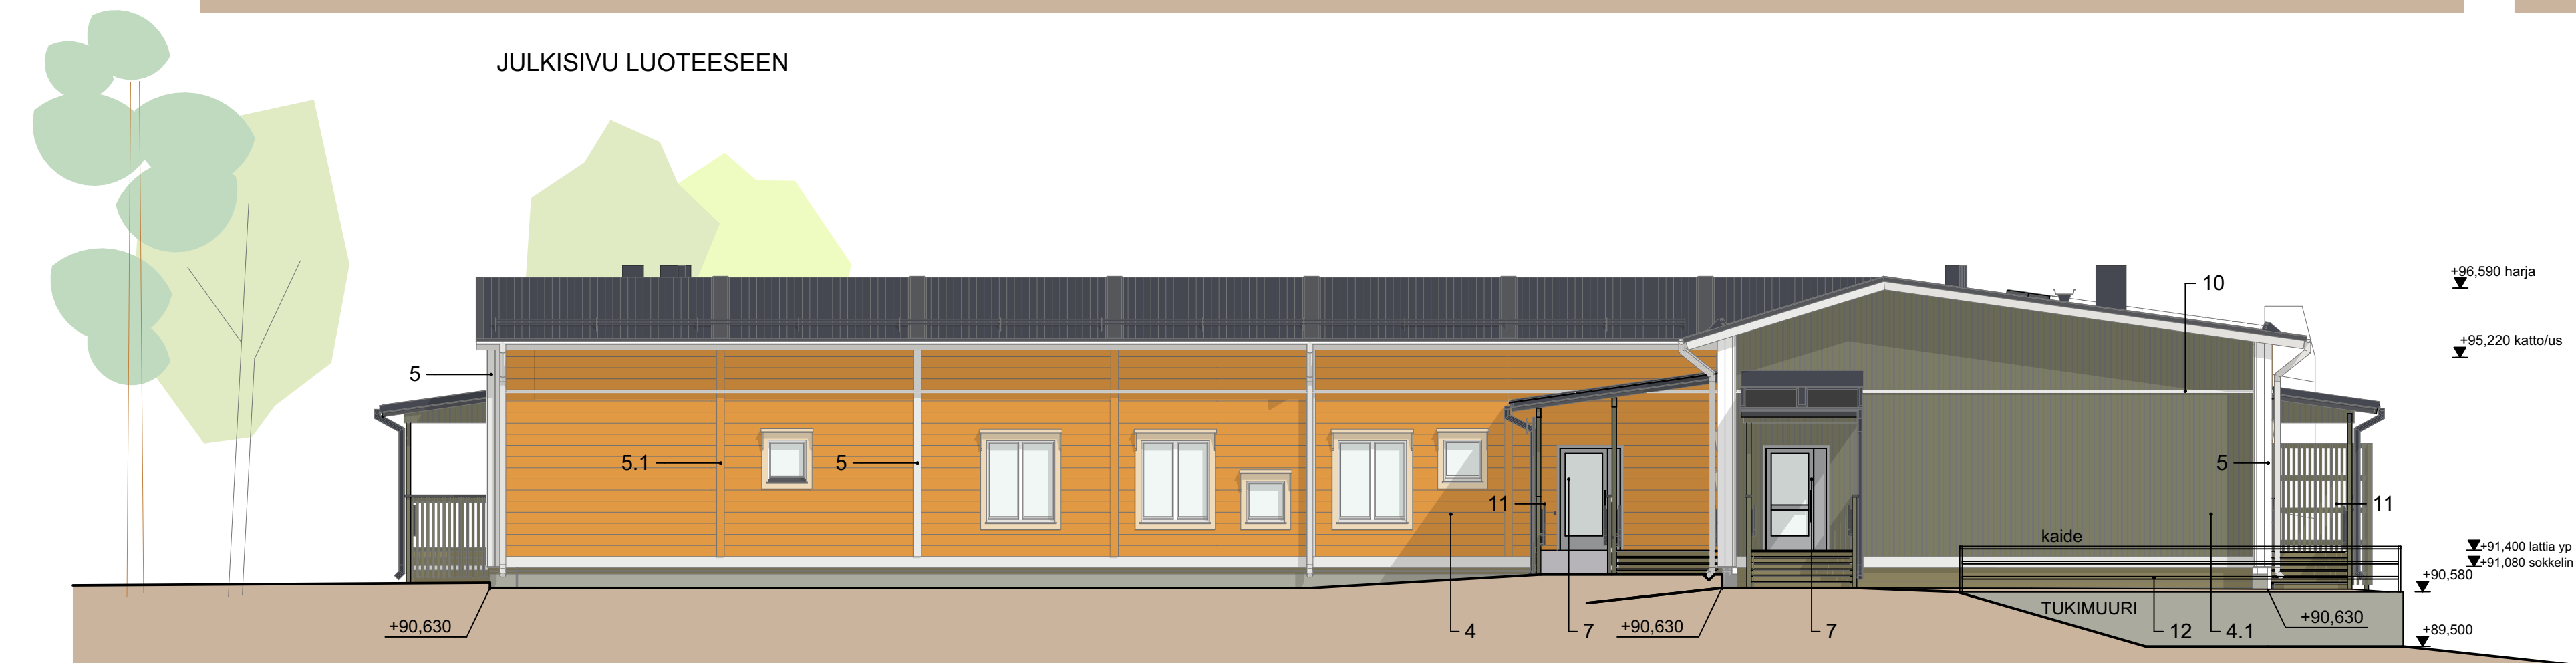

JULKISIVU KAAKKOON

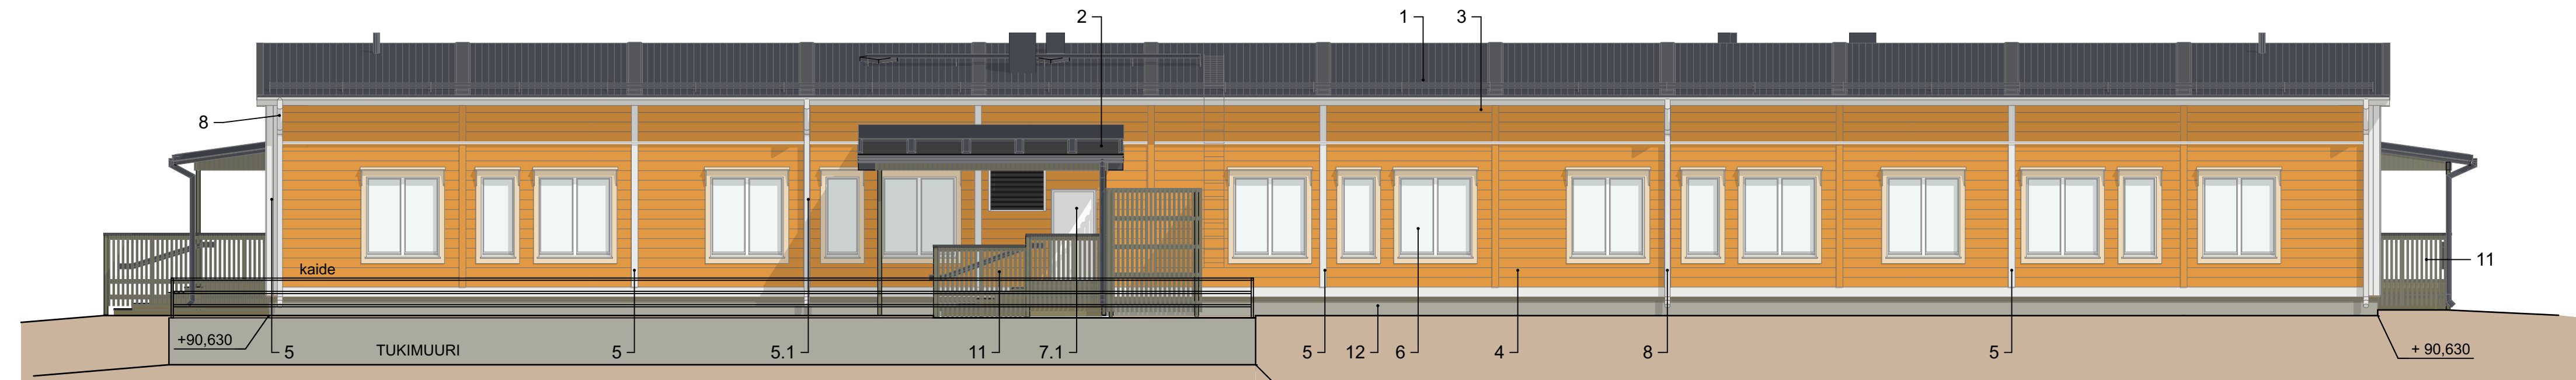

JULKISIVU KOILLISEEN

KOORDINAATTIJÄRJESTELMÄ ETRS-GK25		KORKEUSJÄRJESTELMÄ N2000	
Kaupunginosa/Kylä 406	Kortteli/Tila 3	Tontti/Rnro 90	Viranomaisten arkistointimerkintöjä varten
Rakennustoimenpide Uudisrakennus	Pääpiirustus		Juokseva nro
Rakennuskohteen nimi ja osoite Erkkilän koulu Erkkiläntie 132 85500 Nivala	Piirustuksen sisältö Julkisivut värilliset		Mittakaava 1:100
Suunnittelija / Piirtäjä PARMACO Oy Haarlaninkatu 4 F (PL 50) 33231 TAMPERE Puh. 020 734 0011		Työnumero - Piirustusnumero 6509 - ARK 06	ARK Muutos
Kari Kurkinen (RA) / Tampere 20.2.2023		Erkkilän koulu	