

Korteperä

- ▭ Suunnittelualue
- ▲ Voimala VE 1
- ▭ Etäisyysvyöhyke voimaloista

Rakennus

- Asuin
- Loma
- Muu

Liityntävaihtoehto

- ⊙ SVE A
- ⊙ SVE B
- ⊙ SVE C
- ⊙ SVE D

Pysäysperän sähköasema


- ◆

Uuden sähköaseman alue

- ▭

Uusi voimajohto välillä Hautakangas-Pysäysperä

-

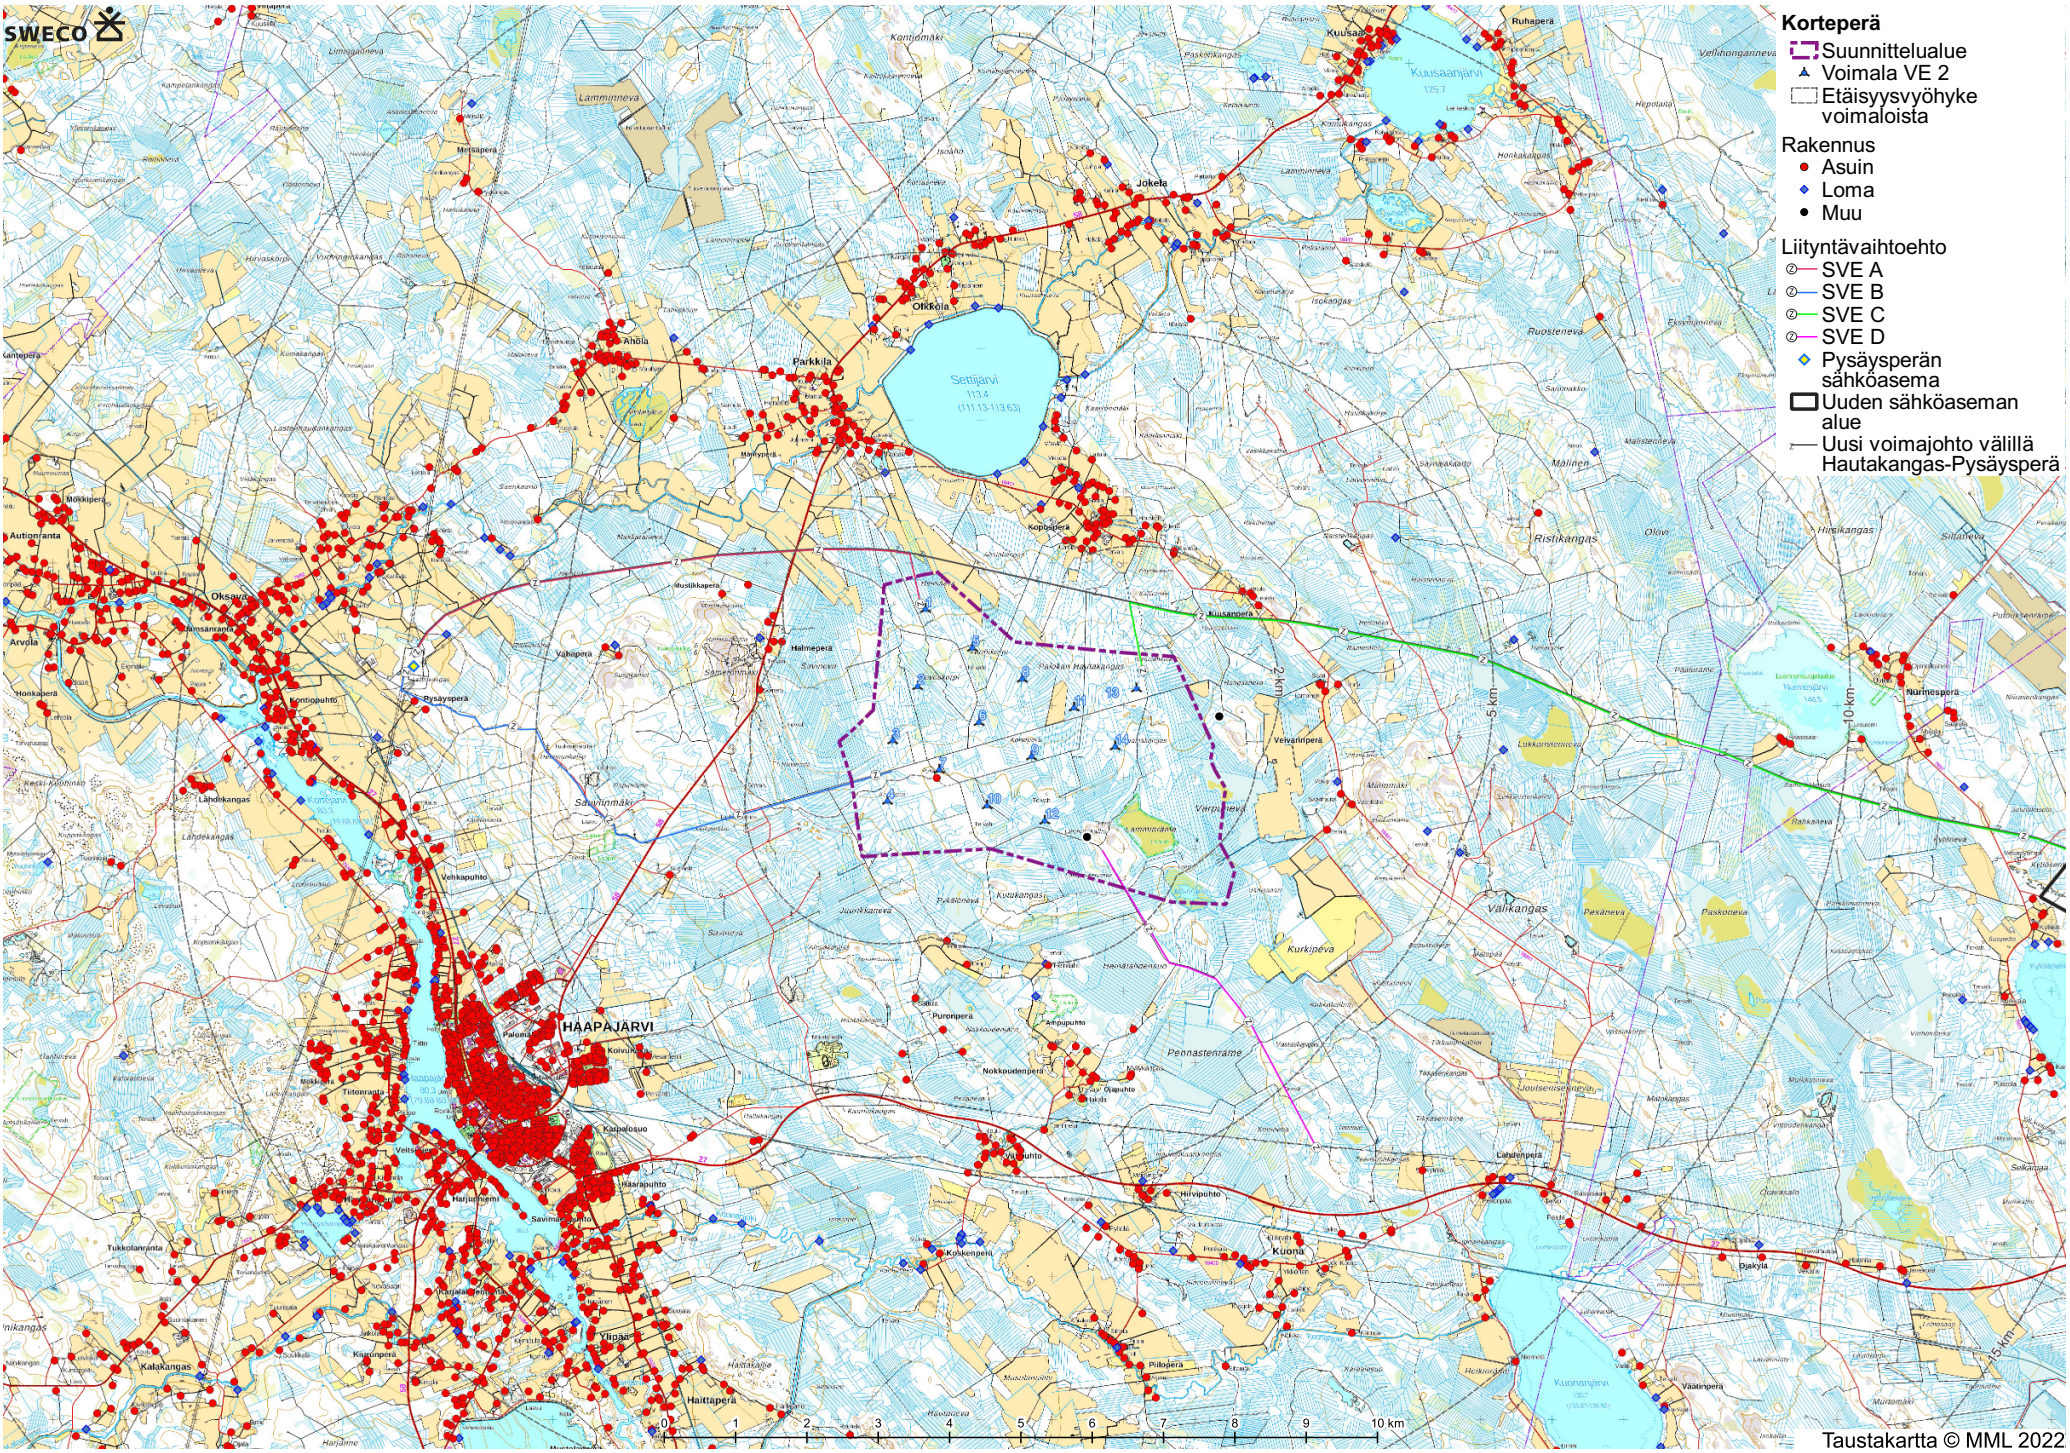

Korteperä
 ▭ Suunnittelualue
 ▲ Voimala VE 2
 ▭ Etäisyysvyöhyke voimaloista

Rakennus
 ● Asuin
 ◆ Loma
 ● Muu

Liityntävaihtoehdot
 ● SVE A
 ● SVE B
 ● SVE C
 ● SVE D

◆ Pysäysperän sähköasema
 ▭ Uuden sähköaseman alue
 — Uusi voimajohto välillä Hautakangas-Pysäysperä