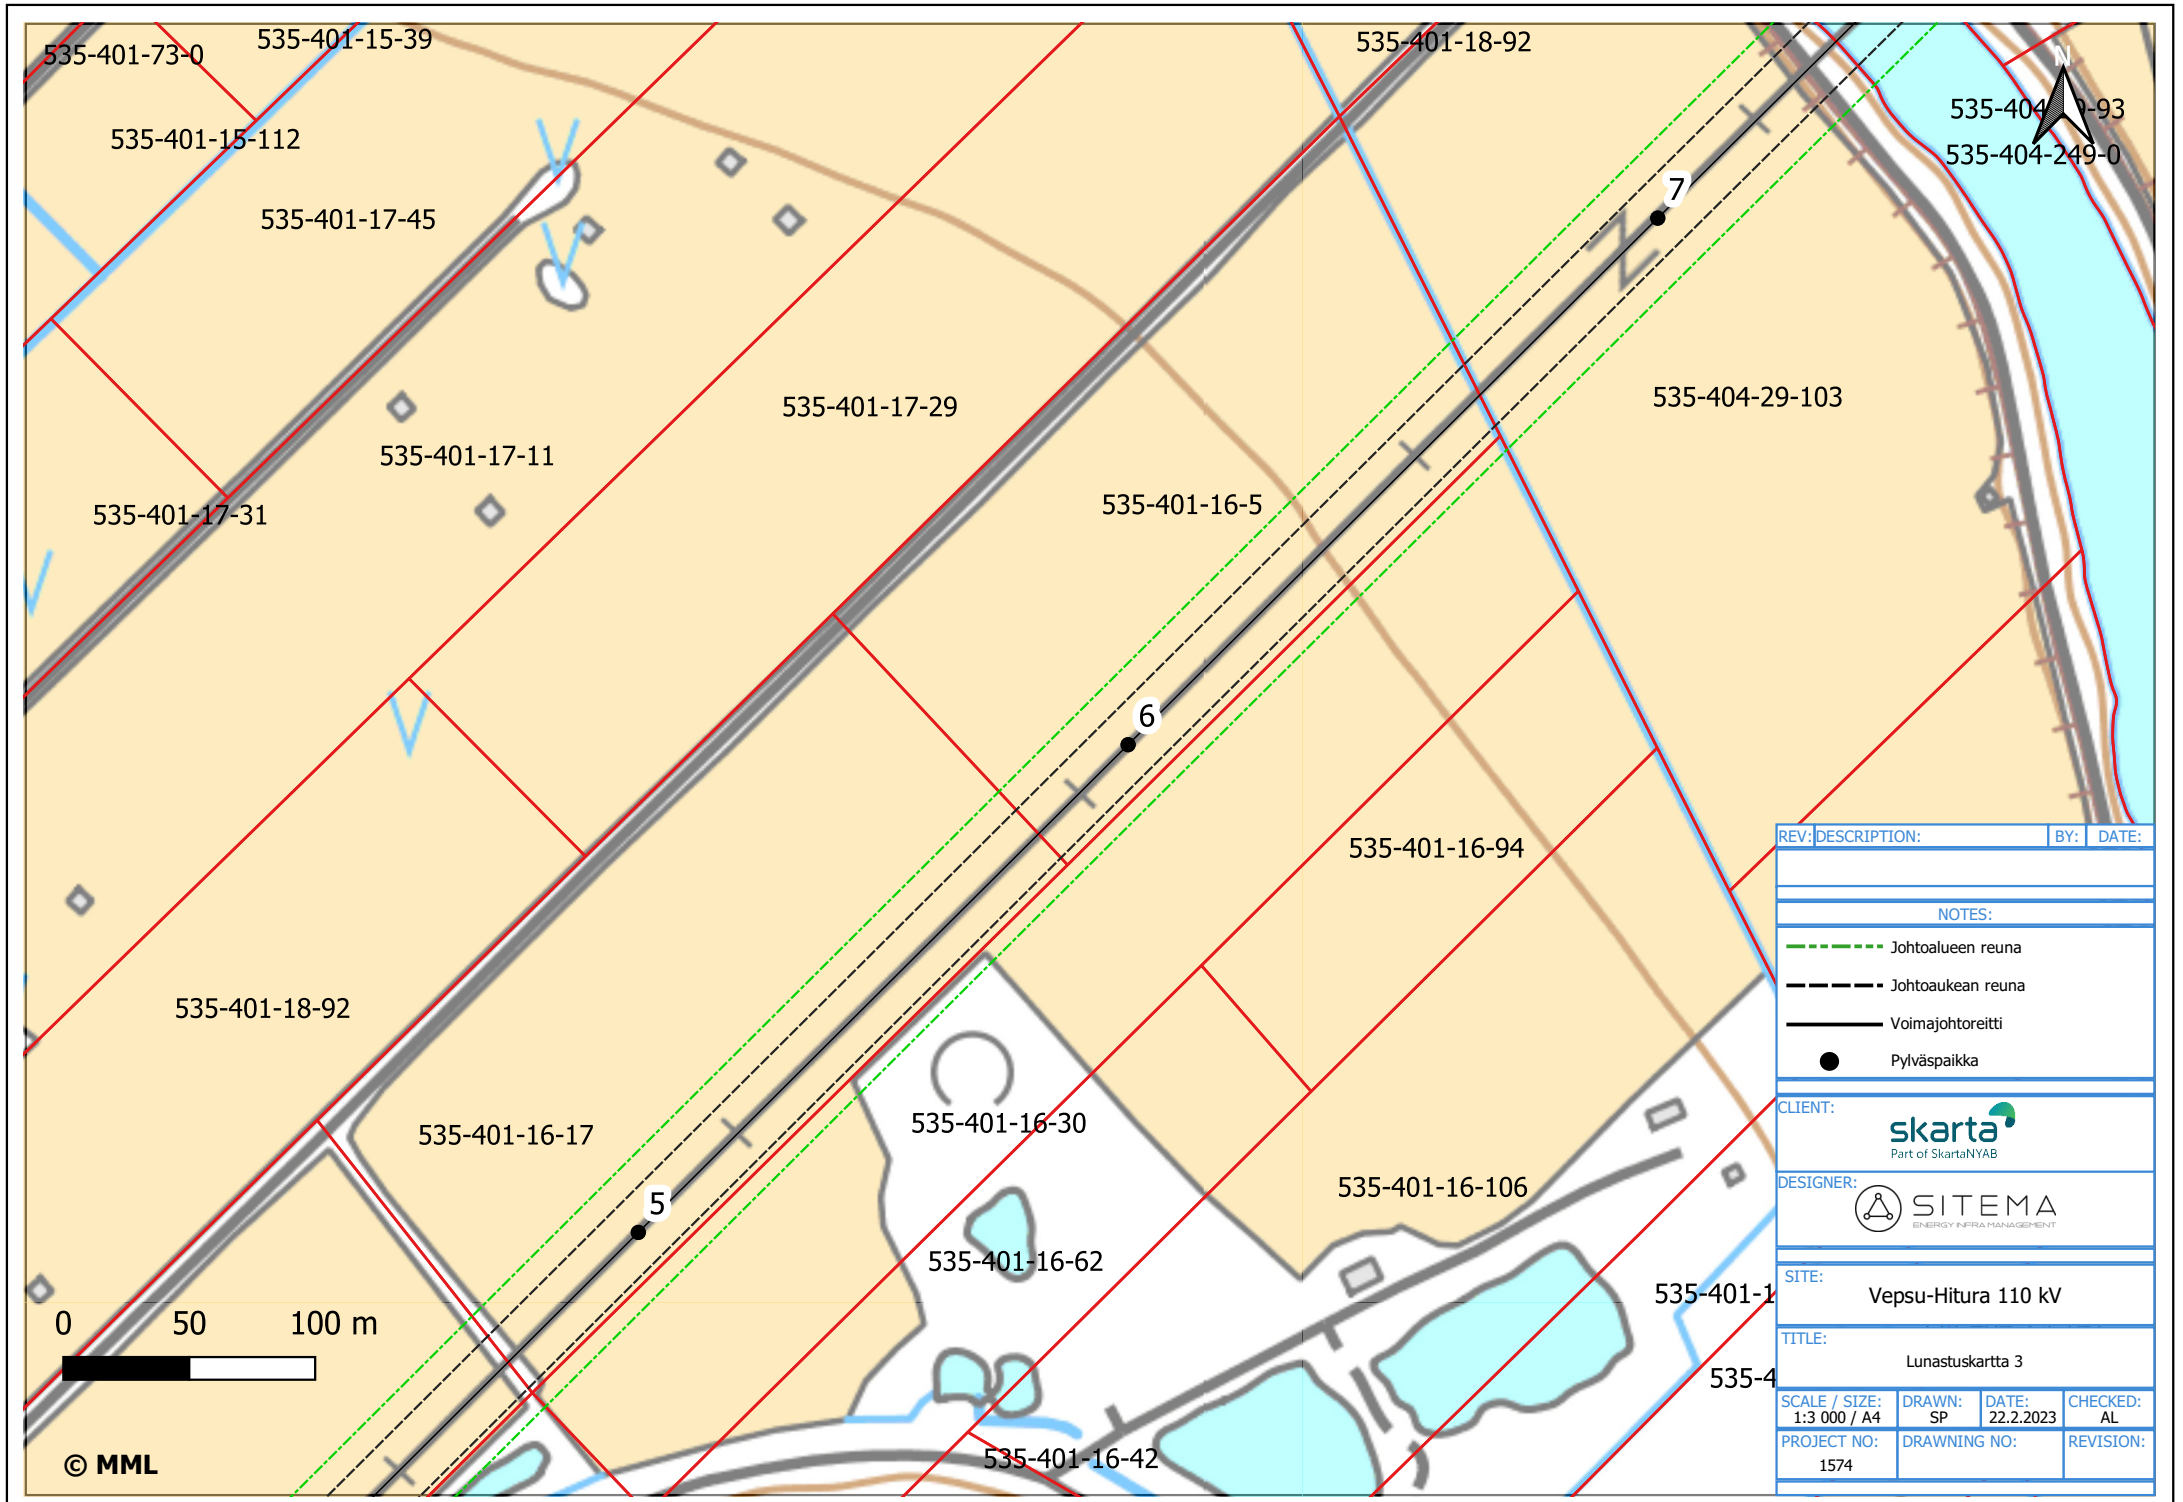

REV:	DESCRIPTION:	BY:	DATE:

NOTES:

- Johtoalueen reuna
- Johtoaukean reuna
- Voimajohtoreitti
- Pylväspaikka

CLIENT: skarta Part of SkartaNYAB

DESIGNER: SITEMA ENERGY INFRA MANAGEMENT

SITE: Vepsu-Hitura 110 kV

TITLE: Lunastuskartta 3

SCALE / SIZE:	DRAWN:	DATE:	CHECKED:
1:3 000 / A4	SP	22.2.2023	AL

PROJECT NO:	DRAWNING NO:	REVISION:
1574		