



JULKISIVU KOILLISEEN

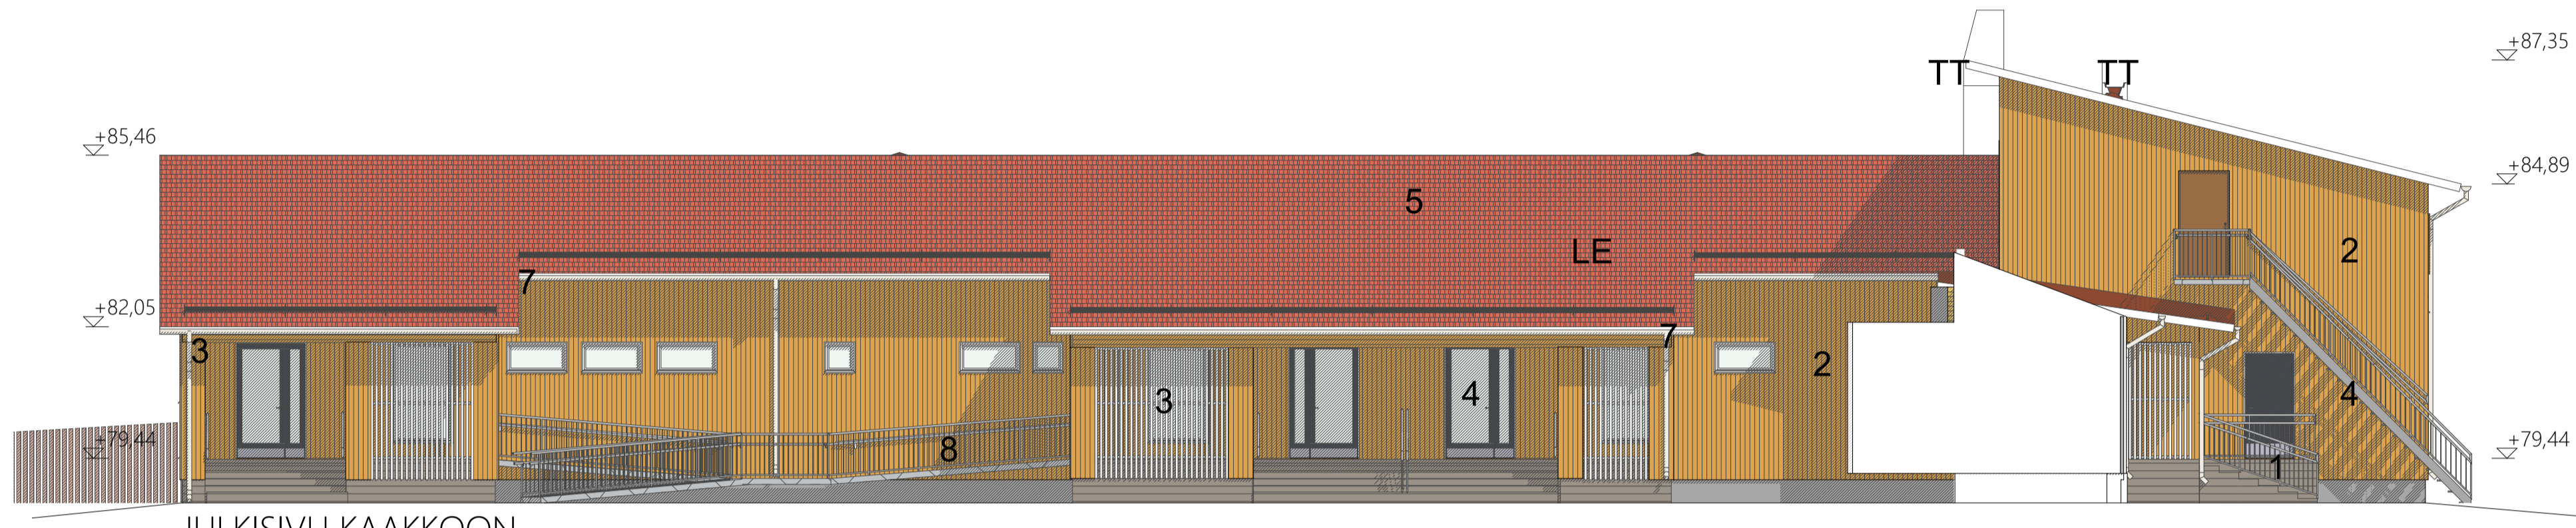


JULKISIVU KAAKKOON

MATERIAALIT

1. PERUSMUURI, TERÄSBETONI, TUMMANHARMAA
2. ULKOSEINÄVERHOUS, PYSTYPANEELI, VÄRI MESI, TIKKURILA
3. PILARIT JA PALKIT, VERHOUS PANEELILLA, PYSTYKAIDERIMOITUS VÄRI VALKOINEN
4. IKKUNAT JA OVET, IKKUNAT VÄRI VALKOINEN, OVET VÄRI TUMMANHARMAA RAL7024
5. KUMIBITUMIKATE, VÄRI TIILENPUNAINEN
6. VESIKATTOVARUSTEET, VÄRI TIILENPUNAINEN RR 750
7. SADEVESIJÄRJESTELMÄ, VÄRI VALKOINEN RR 20
8. LUISKAT JA TUKIKAITEET, BETONILUISKA, SINKITTYY KAIDE/KÄSIJOHDE h=900/700 mm

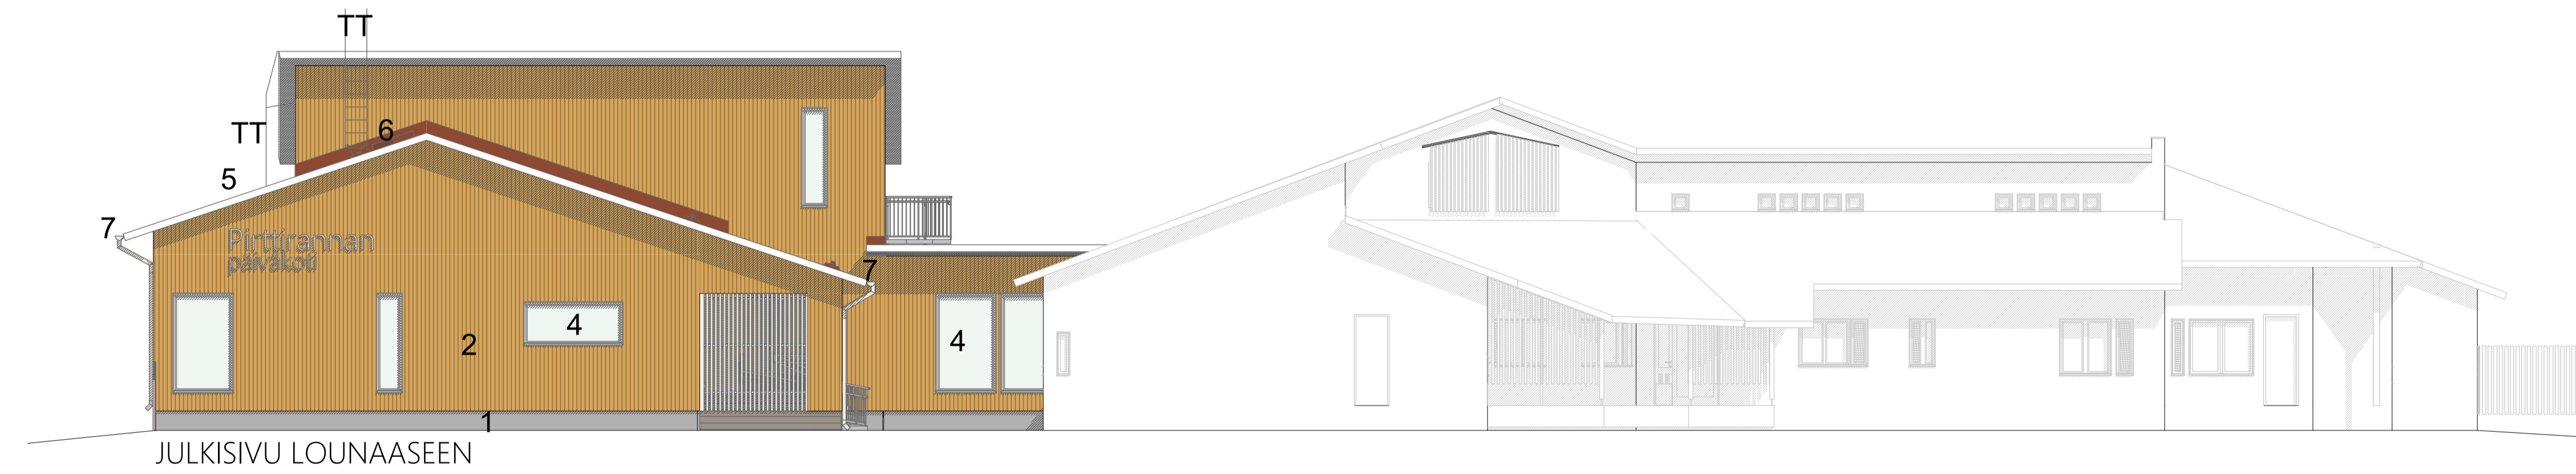

JULKISIVU LOUNAASEEN

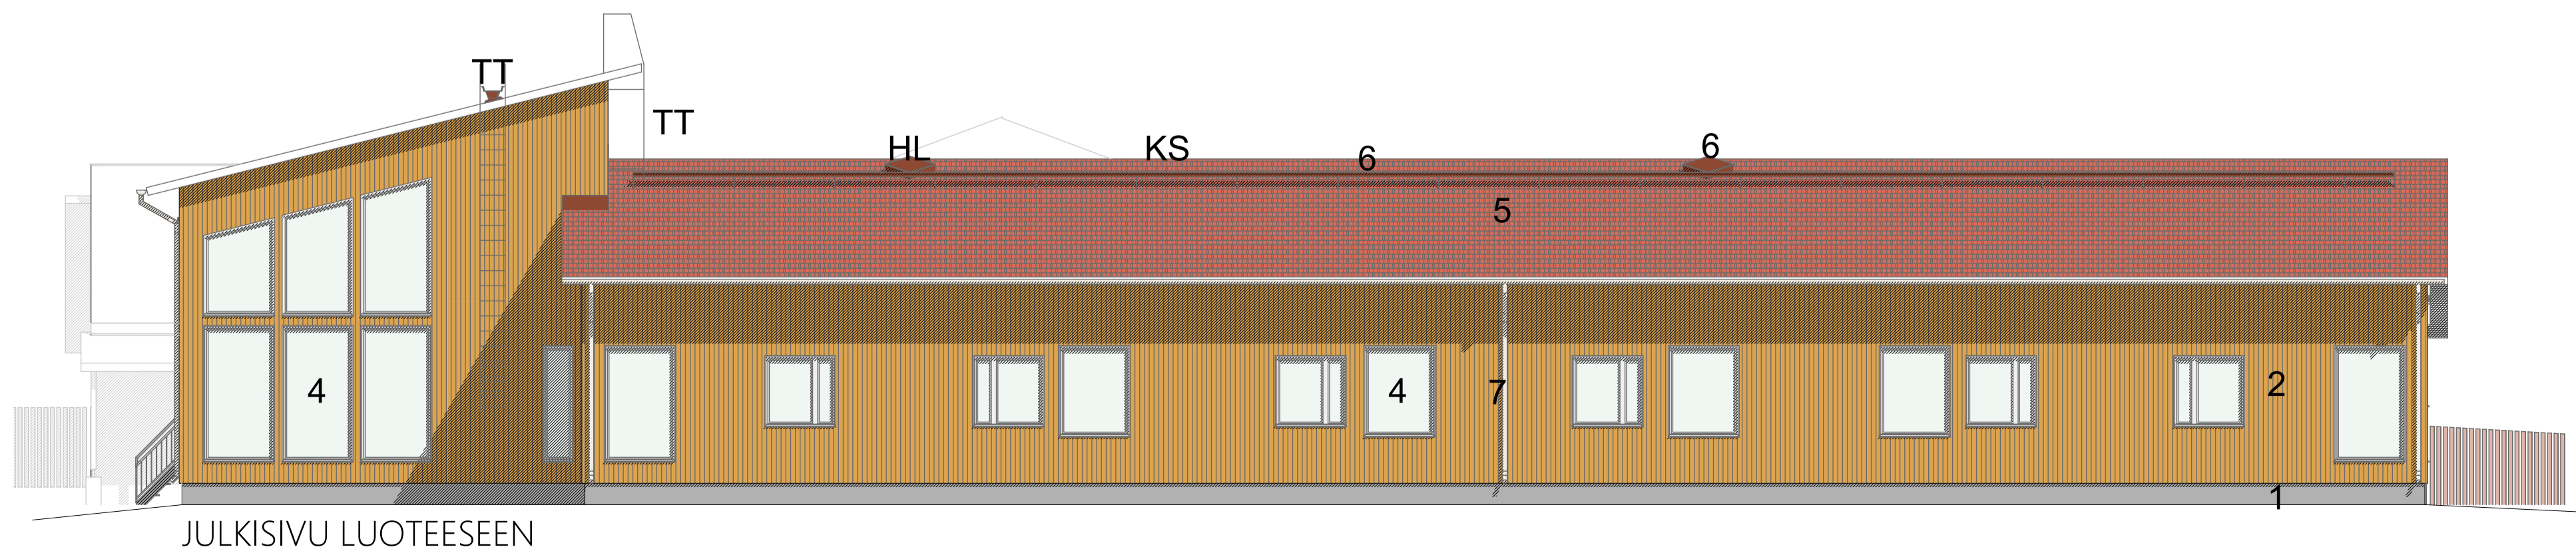

JULKISIVU LUOTEeseen

K:OSA 534-404-23-198	NORTTELITILA #Kortteli/tila	TONTTI/No #Tontti/Rn:o	RAKENNUSLUVAN TUNNUS
RAKENNUSLOMPEDE UUDISRAKENNUS	PIRUSTUS/AR	JUKS/No	
RAKENNUSKOHTEN NIMI JA OSOITE PIRTTIRANNAN PÄIVÄKOTI LUPSUNMUTKA 8 85500 NIVALA	PIRUSTUKSEN SISÄLTÖ Julkisivut	MITTAKAAVAT 1:100	
ARKKITEHTITOIMISTO JORMA PALORANTA OY Keskustie 21, 84100 Nivala, Finland Puh. +358 (0)9 42009 email: jorma.paloranta@jorma.fi Läntinen Keskustie 5, 67100 Kivikkala, Finland Puh. +358 (0)9 42007 Käskymäentie 1, 00510 Oulu, Finland Puh. +358 (0)9 581916	SUUNN/ALA ARK	TYÖ/No 2986	PIR/No ARK 04
	PÄIVÄYS 30.11.2023	SUUNNITTELIJA T P	TIEDOSTO 2024_Pirttirannan päiväkodin luopimus.pptx