


31.1.2024 8.16.25

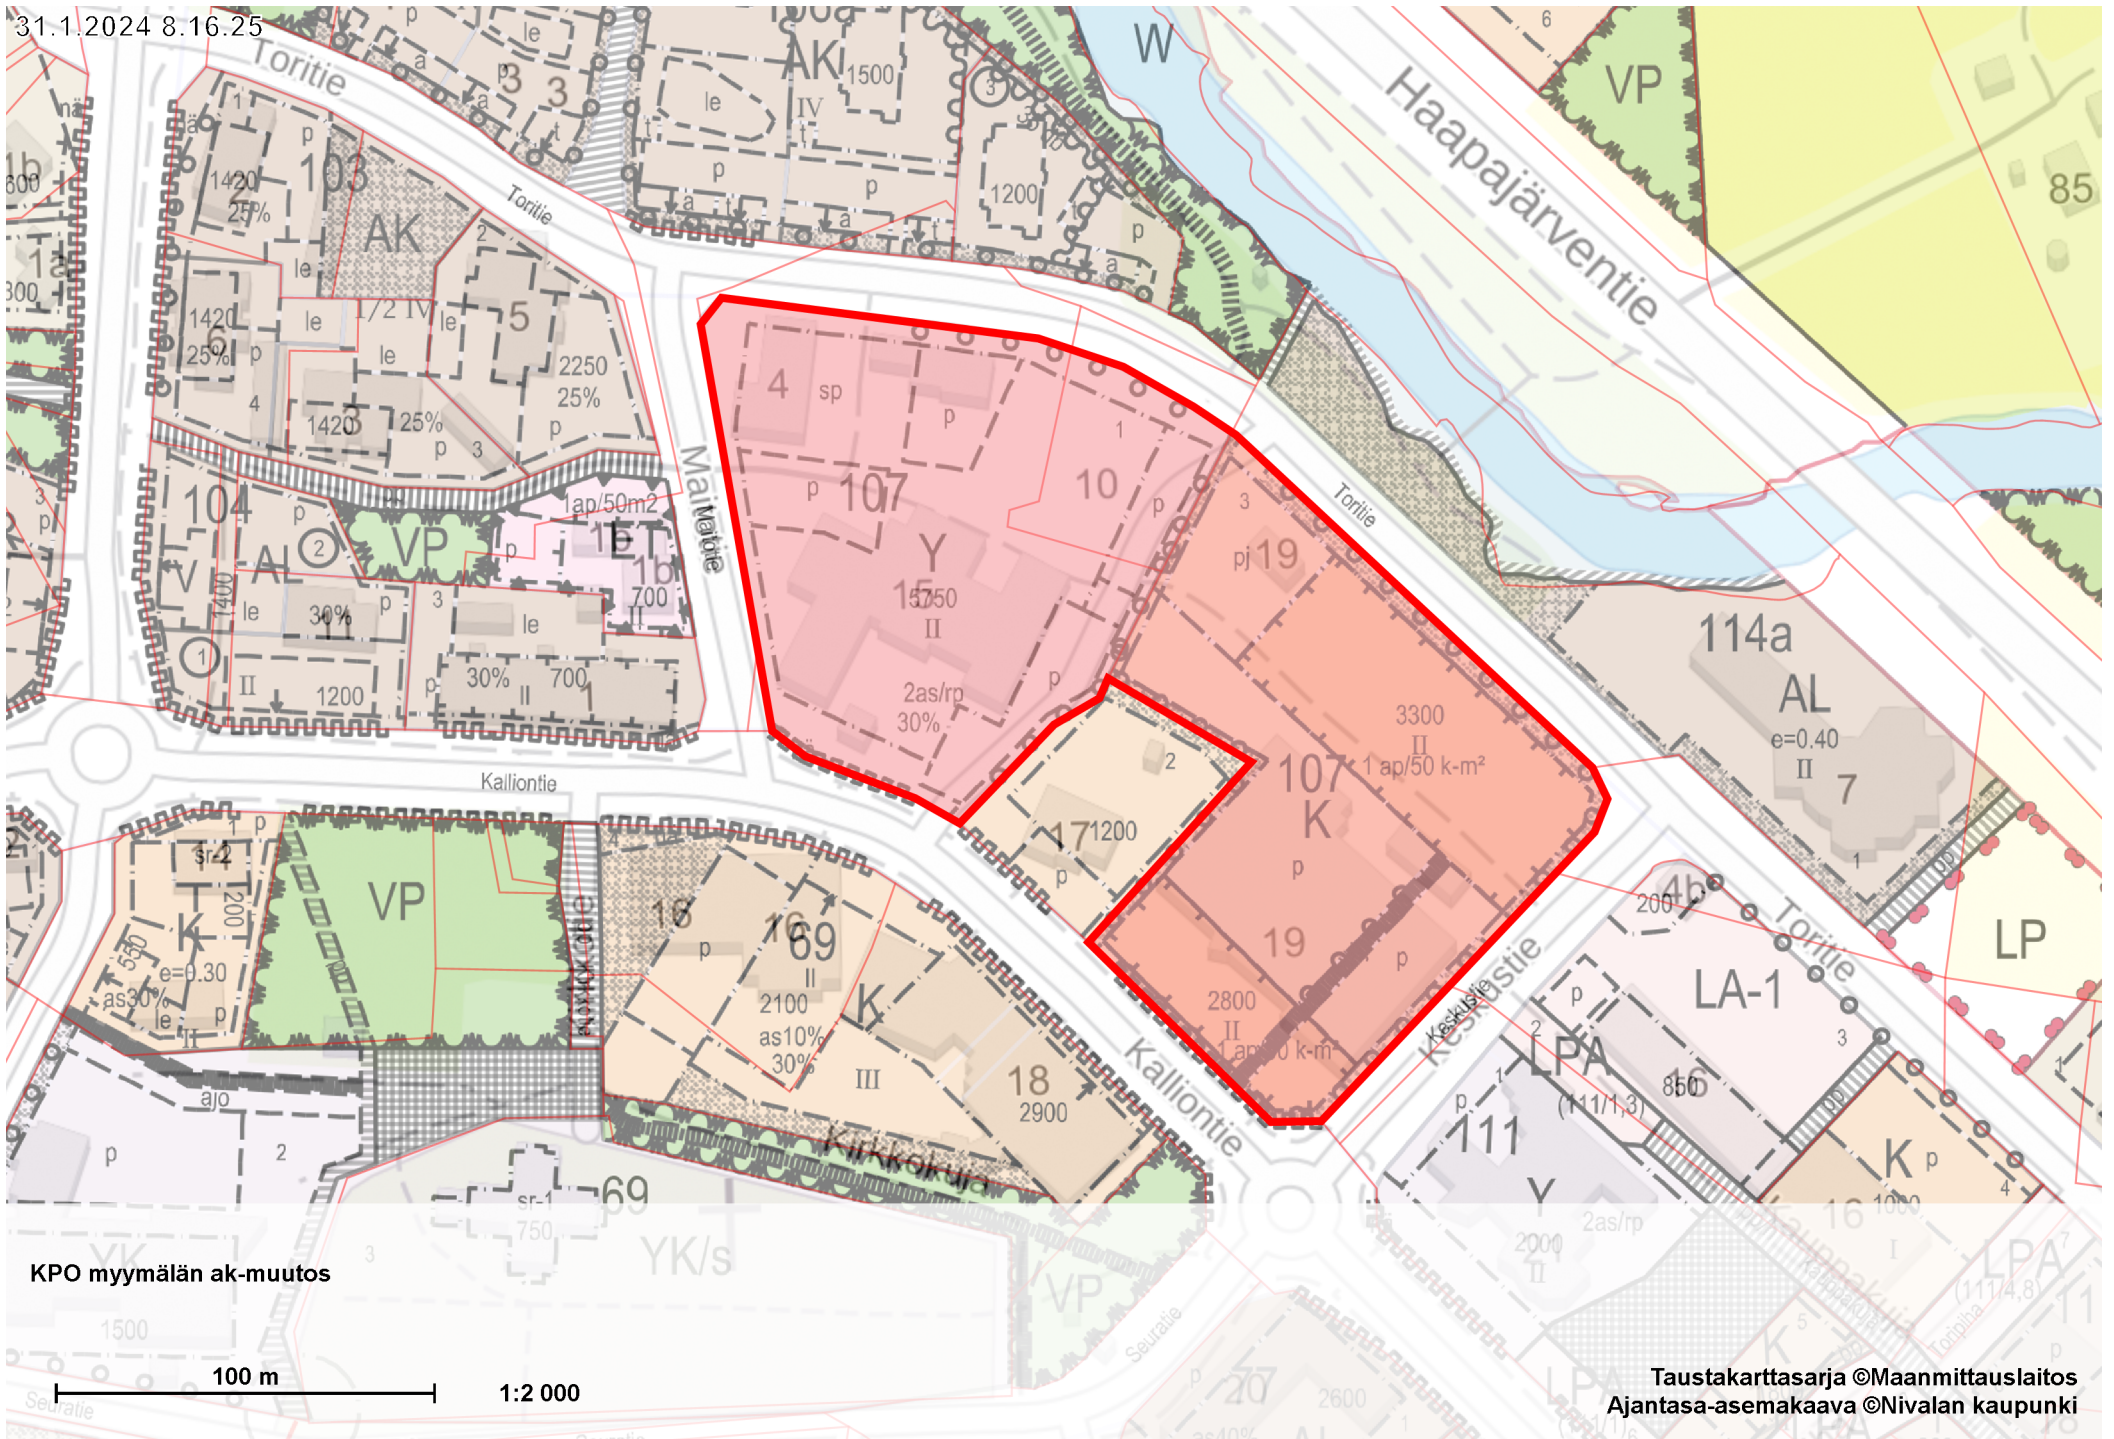

KPO myymälän ak-muutos

100 m

1:2 000

Taustakarttasarja ©Maanmittauslaitos  
Ajantasa-asemakaava ©Nivalan kaupunki