


- 1. Aurinkopaneeli (alumiini ja lasi)
- 2. Aurinkopaneeliteline (alumiini ja teräs)
- 3. Painokivi (betoni)

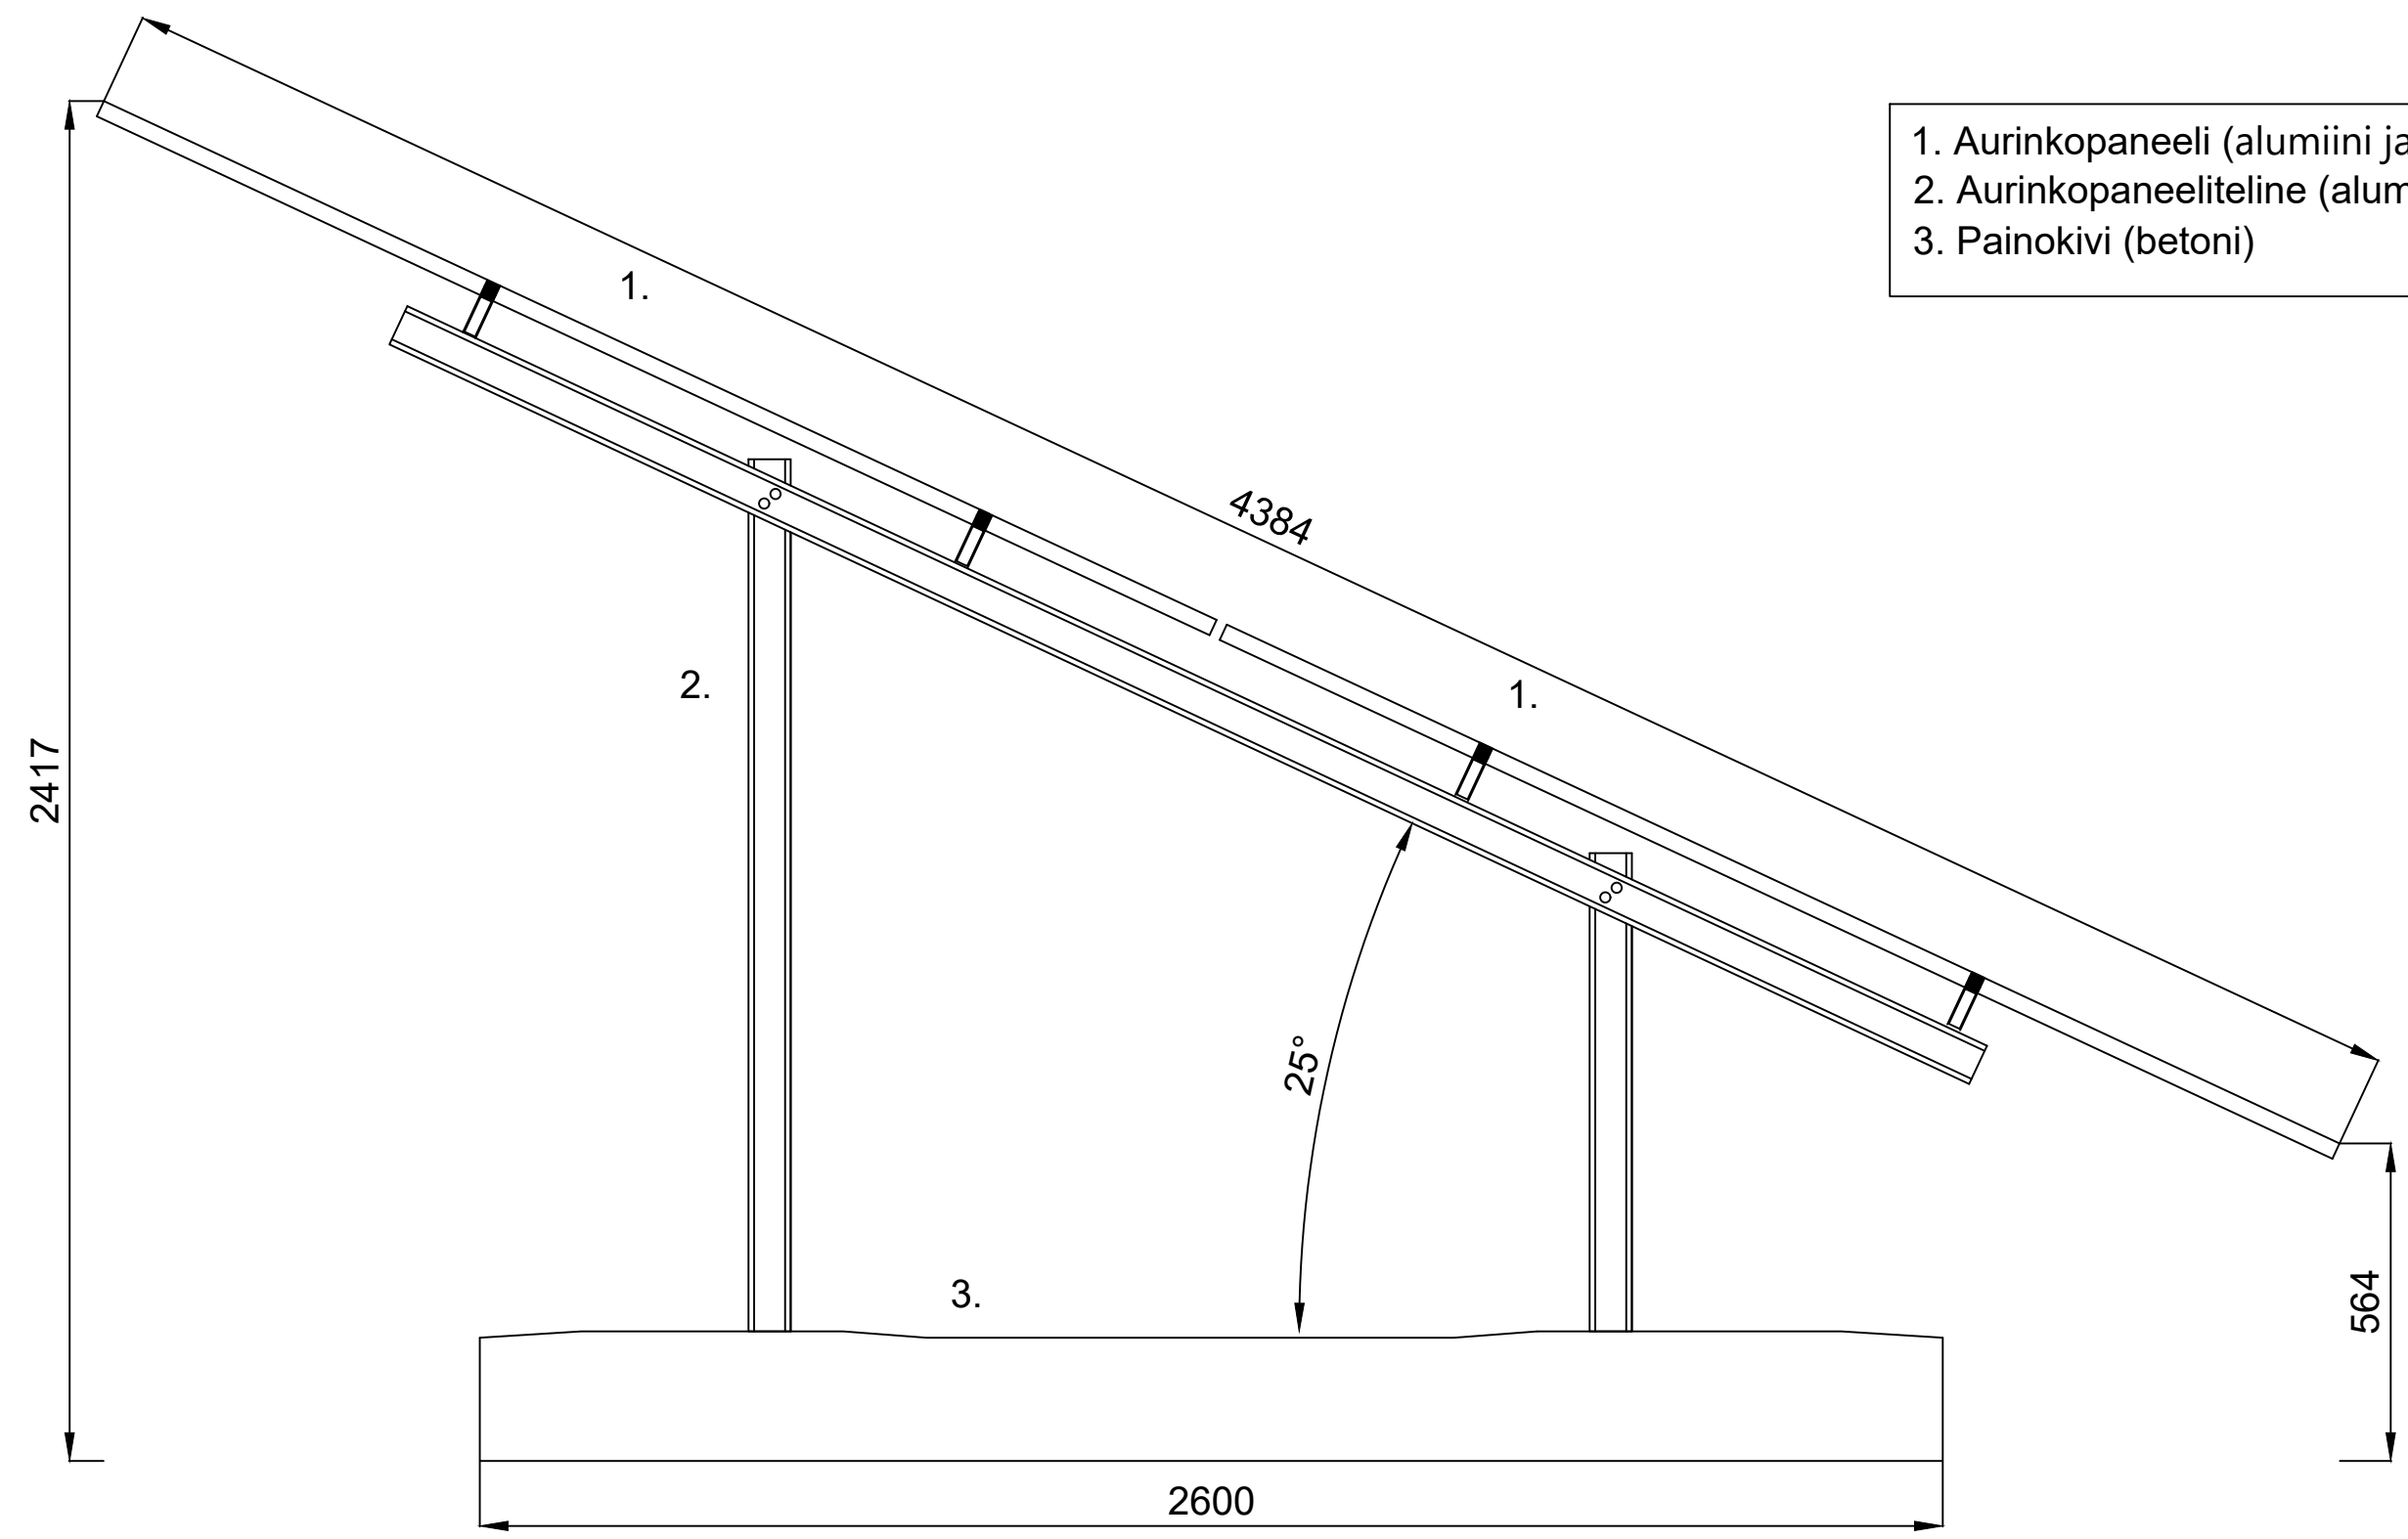

SOLARIGO Laukaantie 4 40320 Jyväskylä	Piirt. Drawn: Roope Raisio	Suhde Scale: Piirustuksen Laji: Leikkaus Piirustuksen sisältö: Telineet ja aurinkopaneelit	Proj.no.
	Pvm Date: 5.12.2023		
Nimitys Name: Hitura Aurinkovoimala Rikastushiekka-allas, Alue A		Piir.no Draw.No.: 1/1	Muutos Revision