

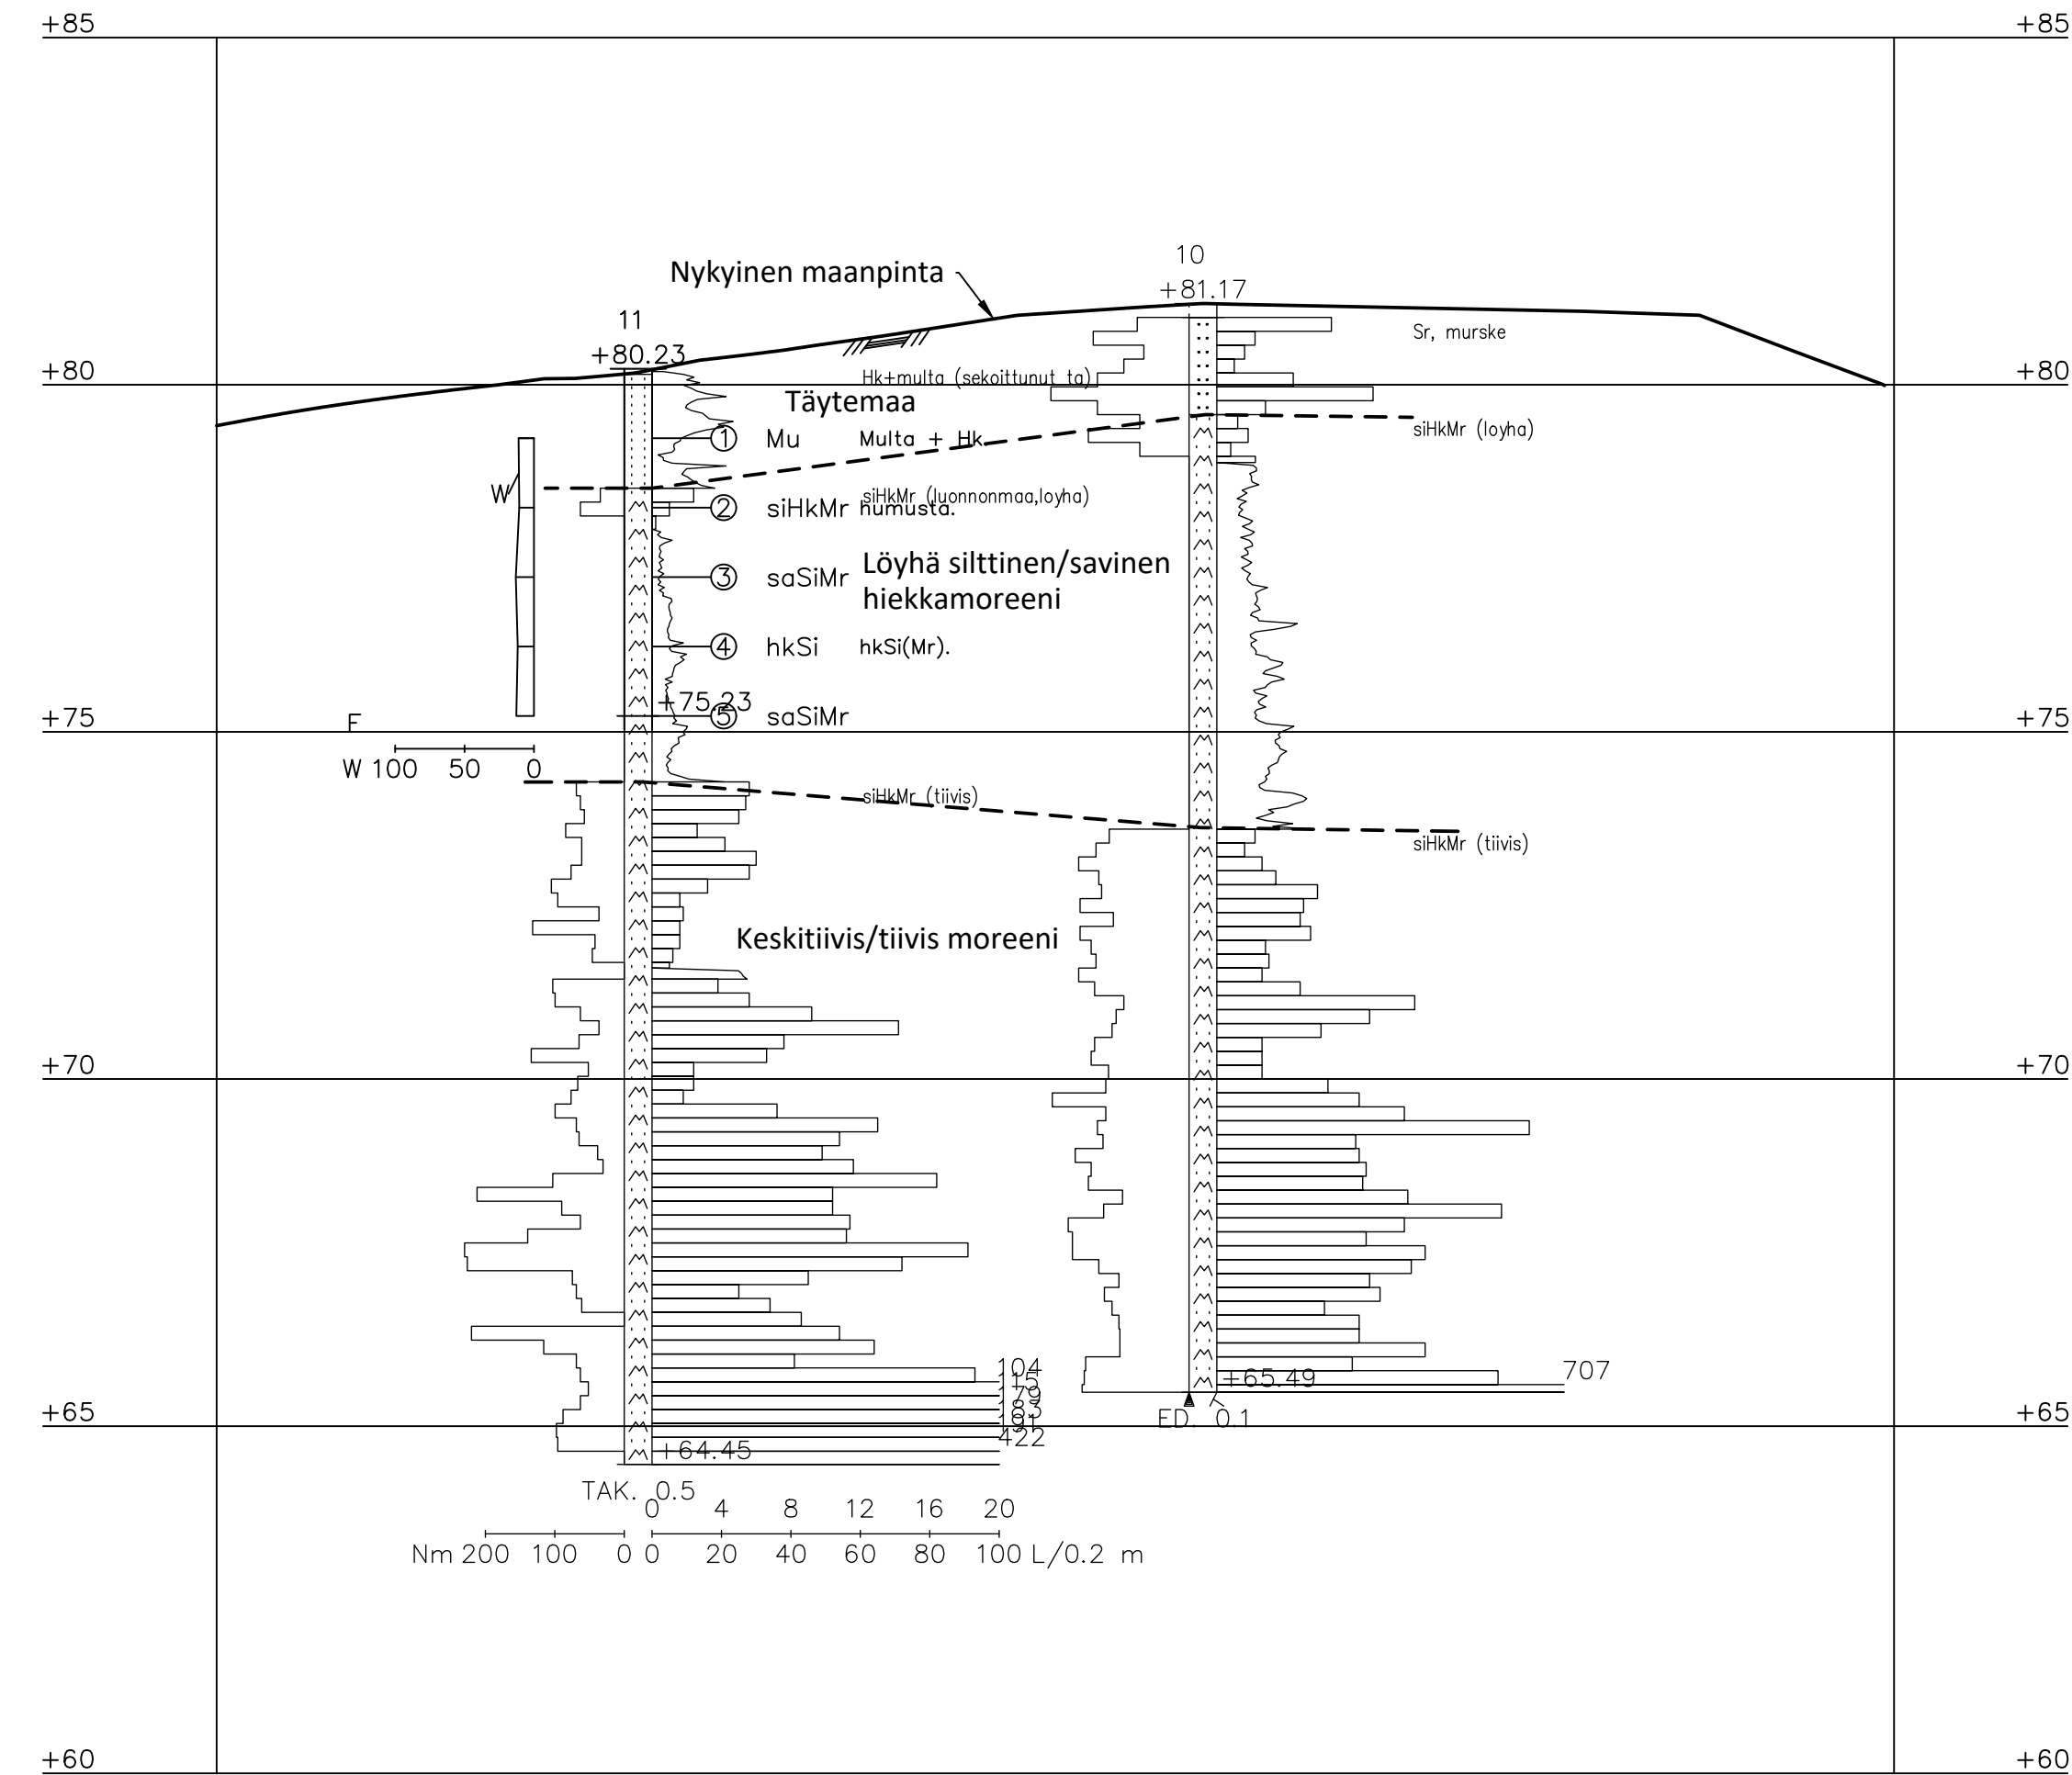
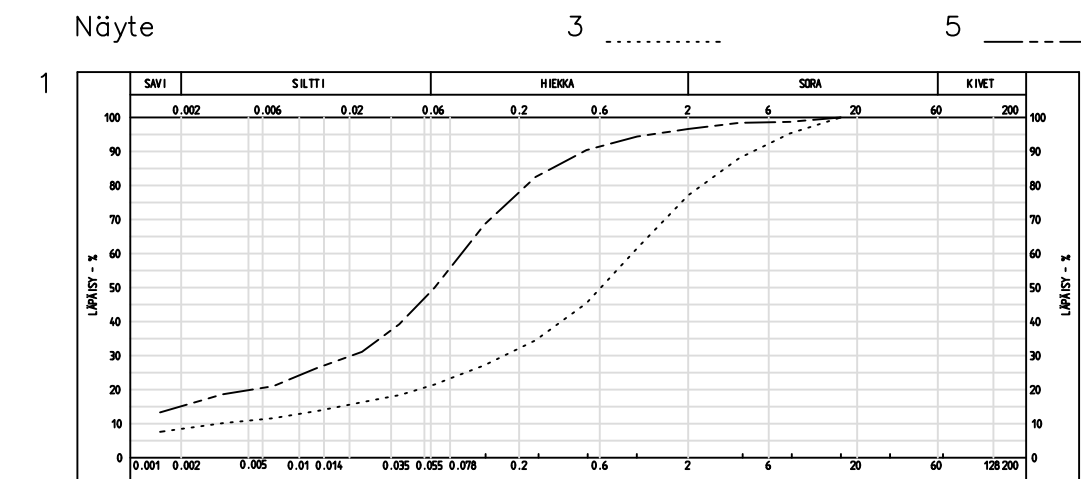



LEIKKAUS B - B  
1:100/1:100

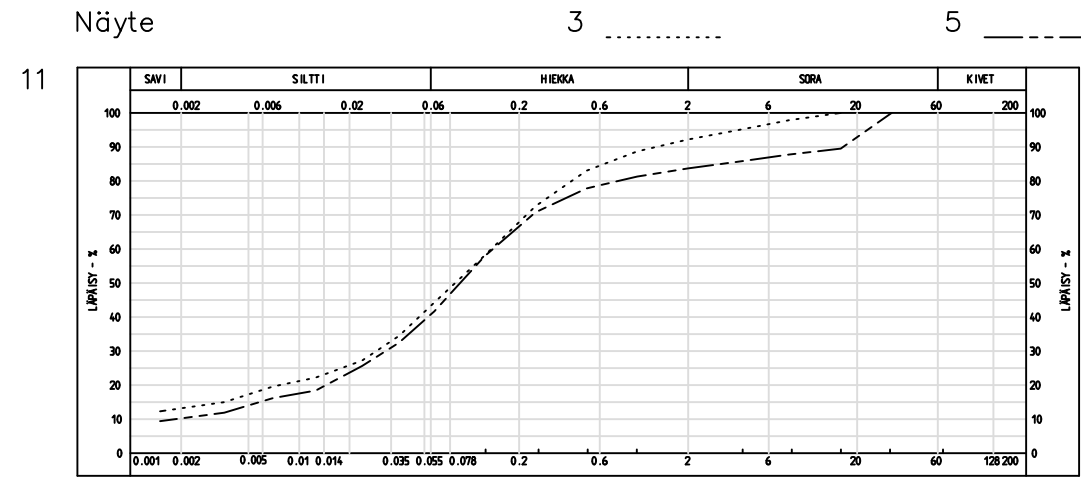

LEIKKAUS C - C  
1:100/1:100

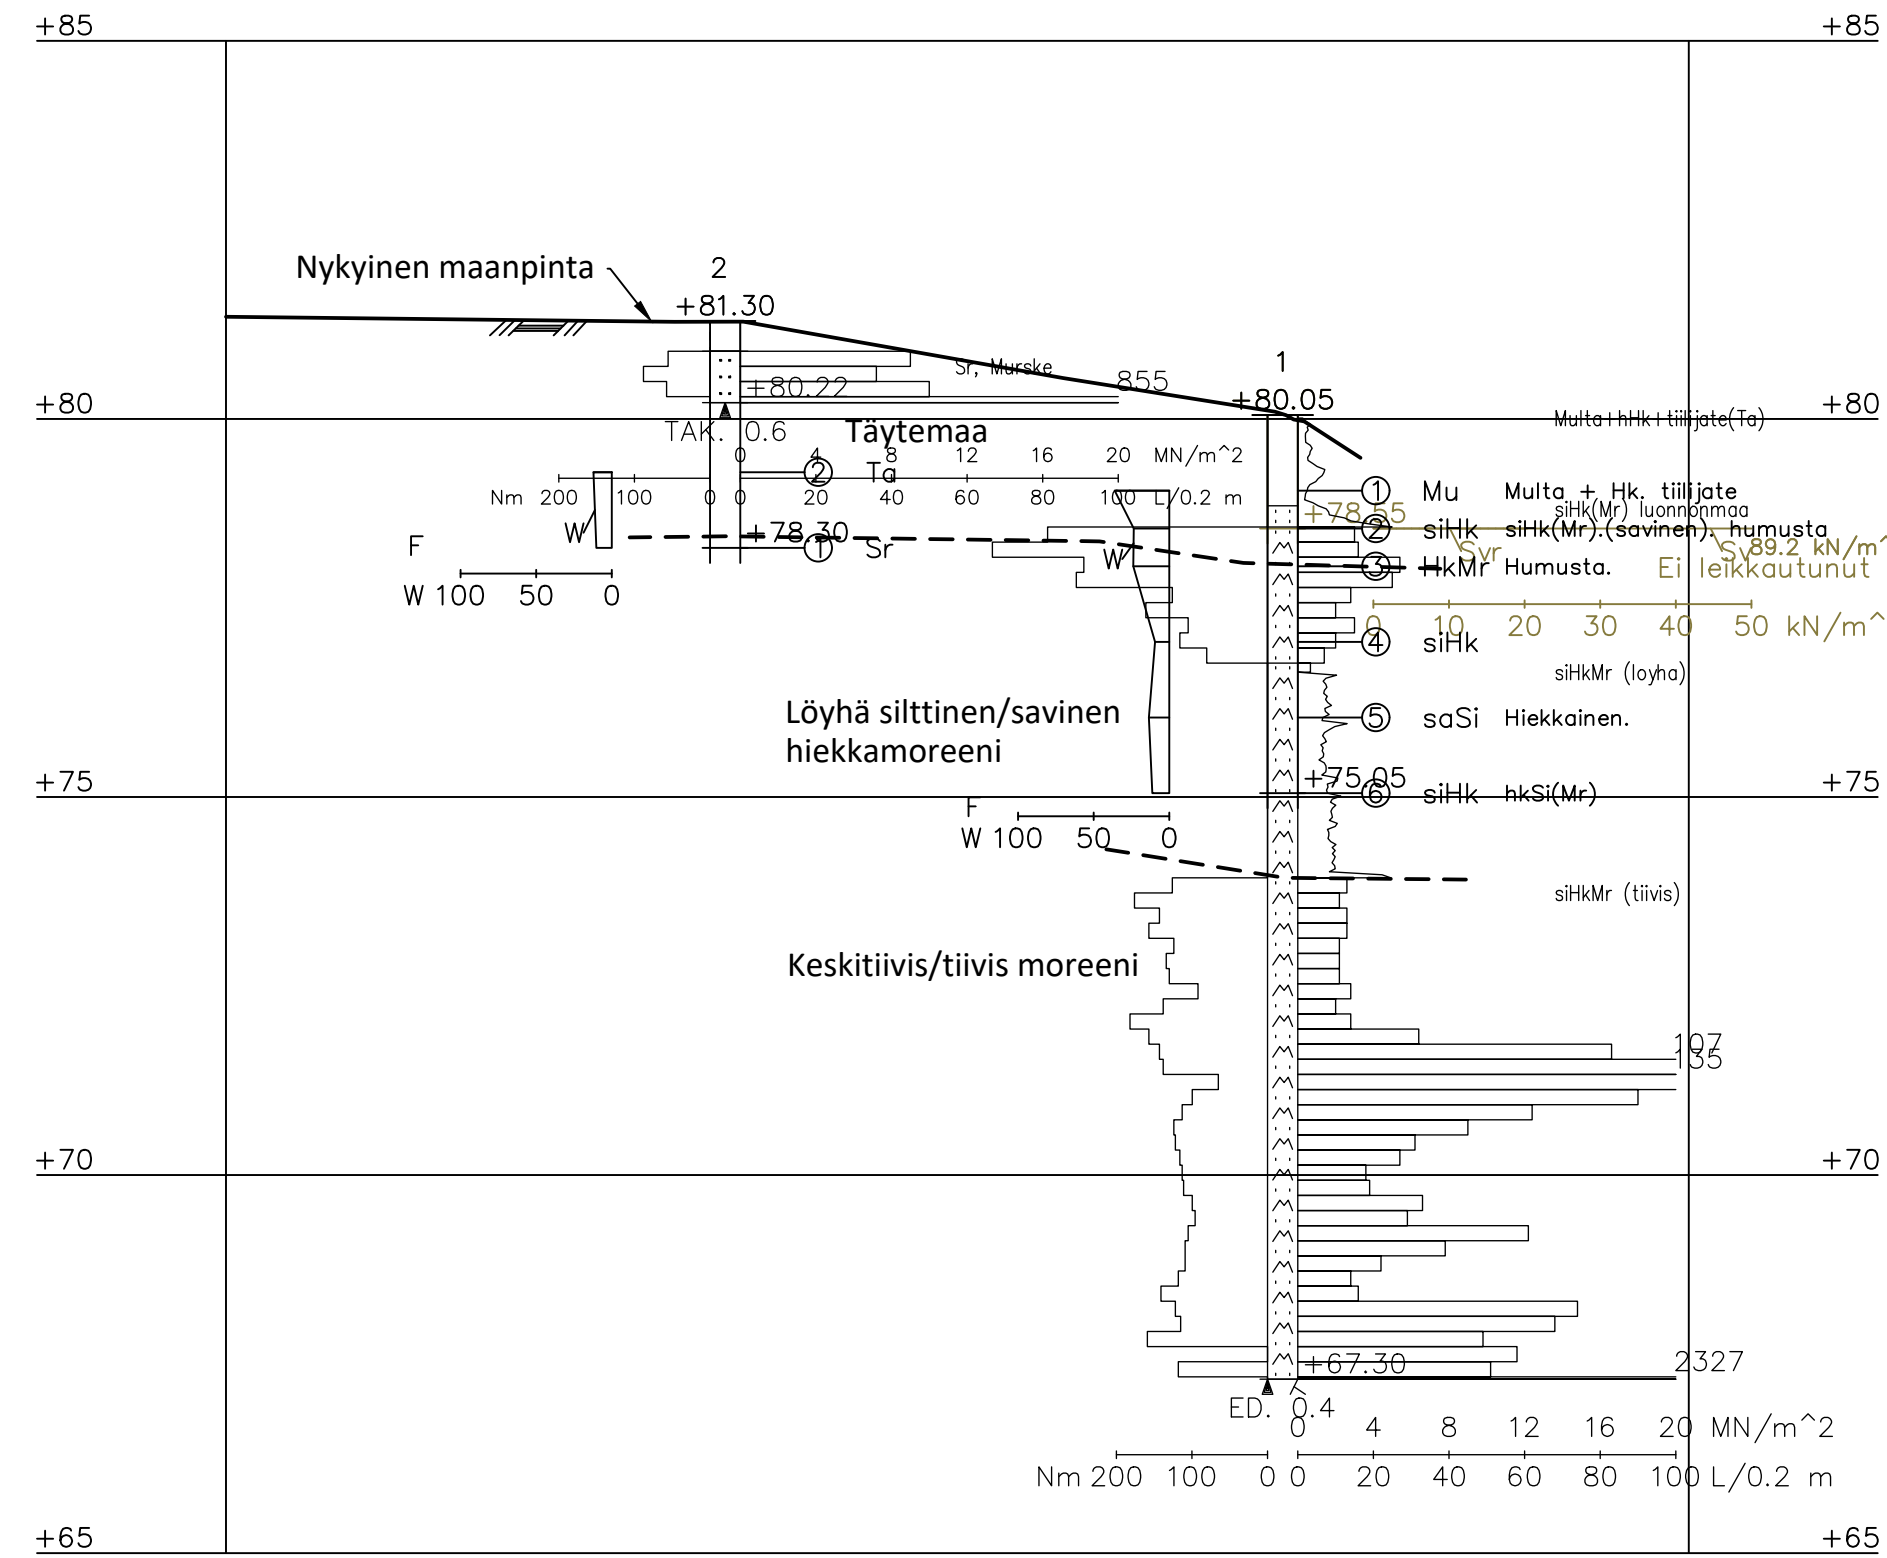

KAUP. OSAKYLÄ	KORTTI/ TILA	TONTTI/URN-O	VIRANOMAISEN ARKISTOINTIMERKINTÖJÄ VARTEN		
RAKENNUSLOMAKIRJE			PIIRUSTUSLAJI	POHJATUTKIMUSPIIRUSTUS	SUUNN. ALA GEO
TILAAJA			PIIRUSTUKSEN SISÄLTÖ		MITTAKAAVAT
NIVALAN KAUPUNKI			POHJATUTKIMUSLEIKKAUKSET		1:100
HANKE			B-B JA C-C		
SAHANTIE SILLAN UUSIMINEN (MALISJOKI)			NIVALA		
 Geobotnia perusta rakentamiselle			PIIRT.	TYÖN O	PIIR. N. O
			H. Er	12941	4
SUUNN.			M. Rova	PAIVÄYS	TIEDOSTO
TARK.			V. Kaarakainen	21.12.2023	