


535-404-18-56
Peltoa

535-404-91-2
Metsää

Metsää

n. 117 m

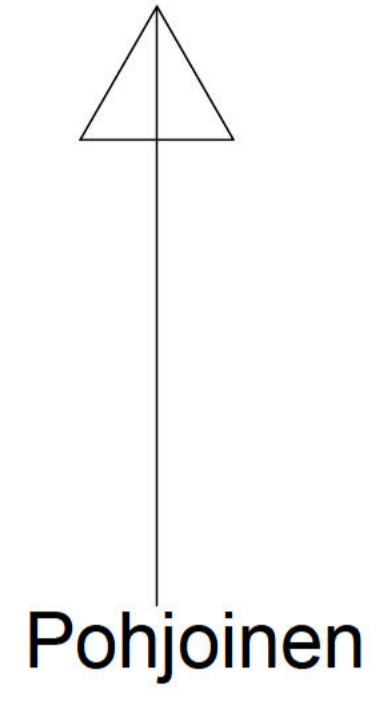

Rakennuspaikan koko n. 2 ha
Rakennettava kerrosala 241 m²
Maalämpö kaivolla
Jätevedet johdetaan saostuskaivojen kautta suodatuskenttään
ja purkuputkea pitkin avo-ojaan
Vesiliittymä alituksella Kajaanintien toiselta puolelta
Sähkölittymä Kajaanintien varrelta, tieliittymän läheiseltä muuntajalta
Liitytään kunnalliseen jätehuoltoon
Pintavedet johdetaan rakennuksesta poismin 3 m matkalla kallistus min 5 %


Raja n. 171 m

535-404-11-52
Lohkottava määräala n. 2 ha

Perehdyttävä kulkokilpailus 91-2 kiinteistö puolelta
Rakennettava lisä välimielemme parannettavalle yksistyyksiyksikölle n. 110 m
Käytännöllinen (29) n. 200 m

Muodostettava uusi raja n. 117 m

535-404-11-52
Metsää

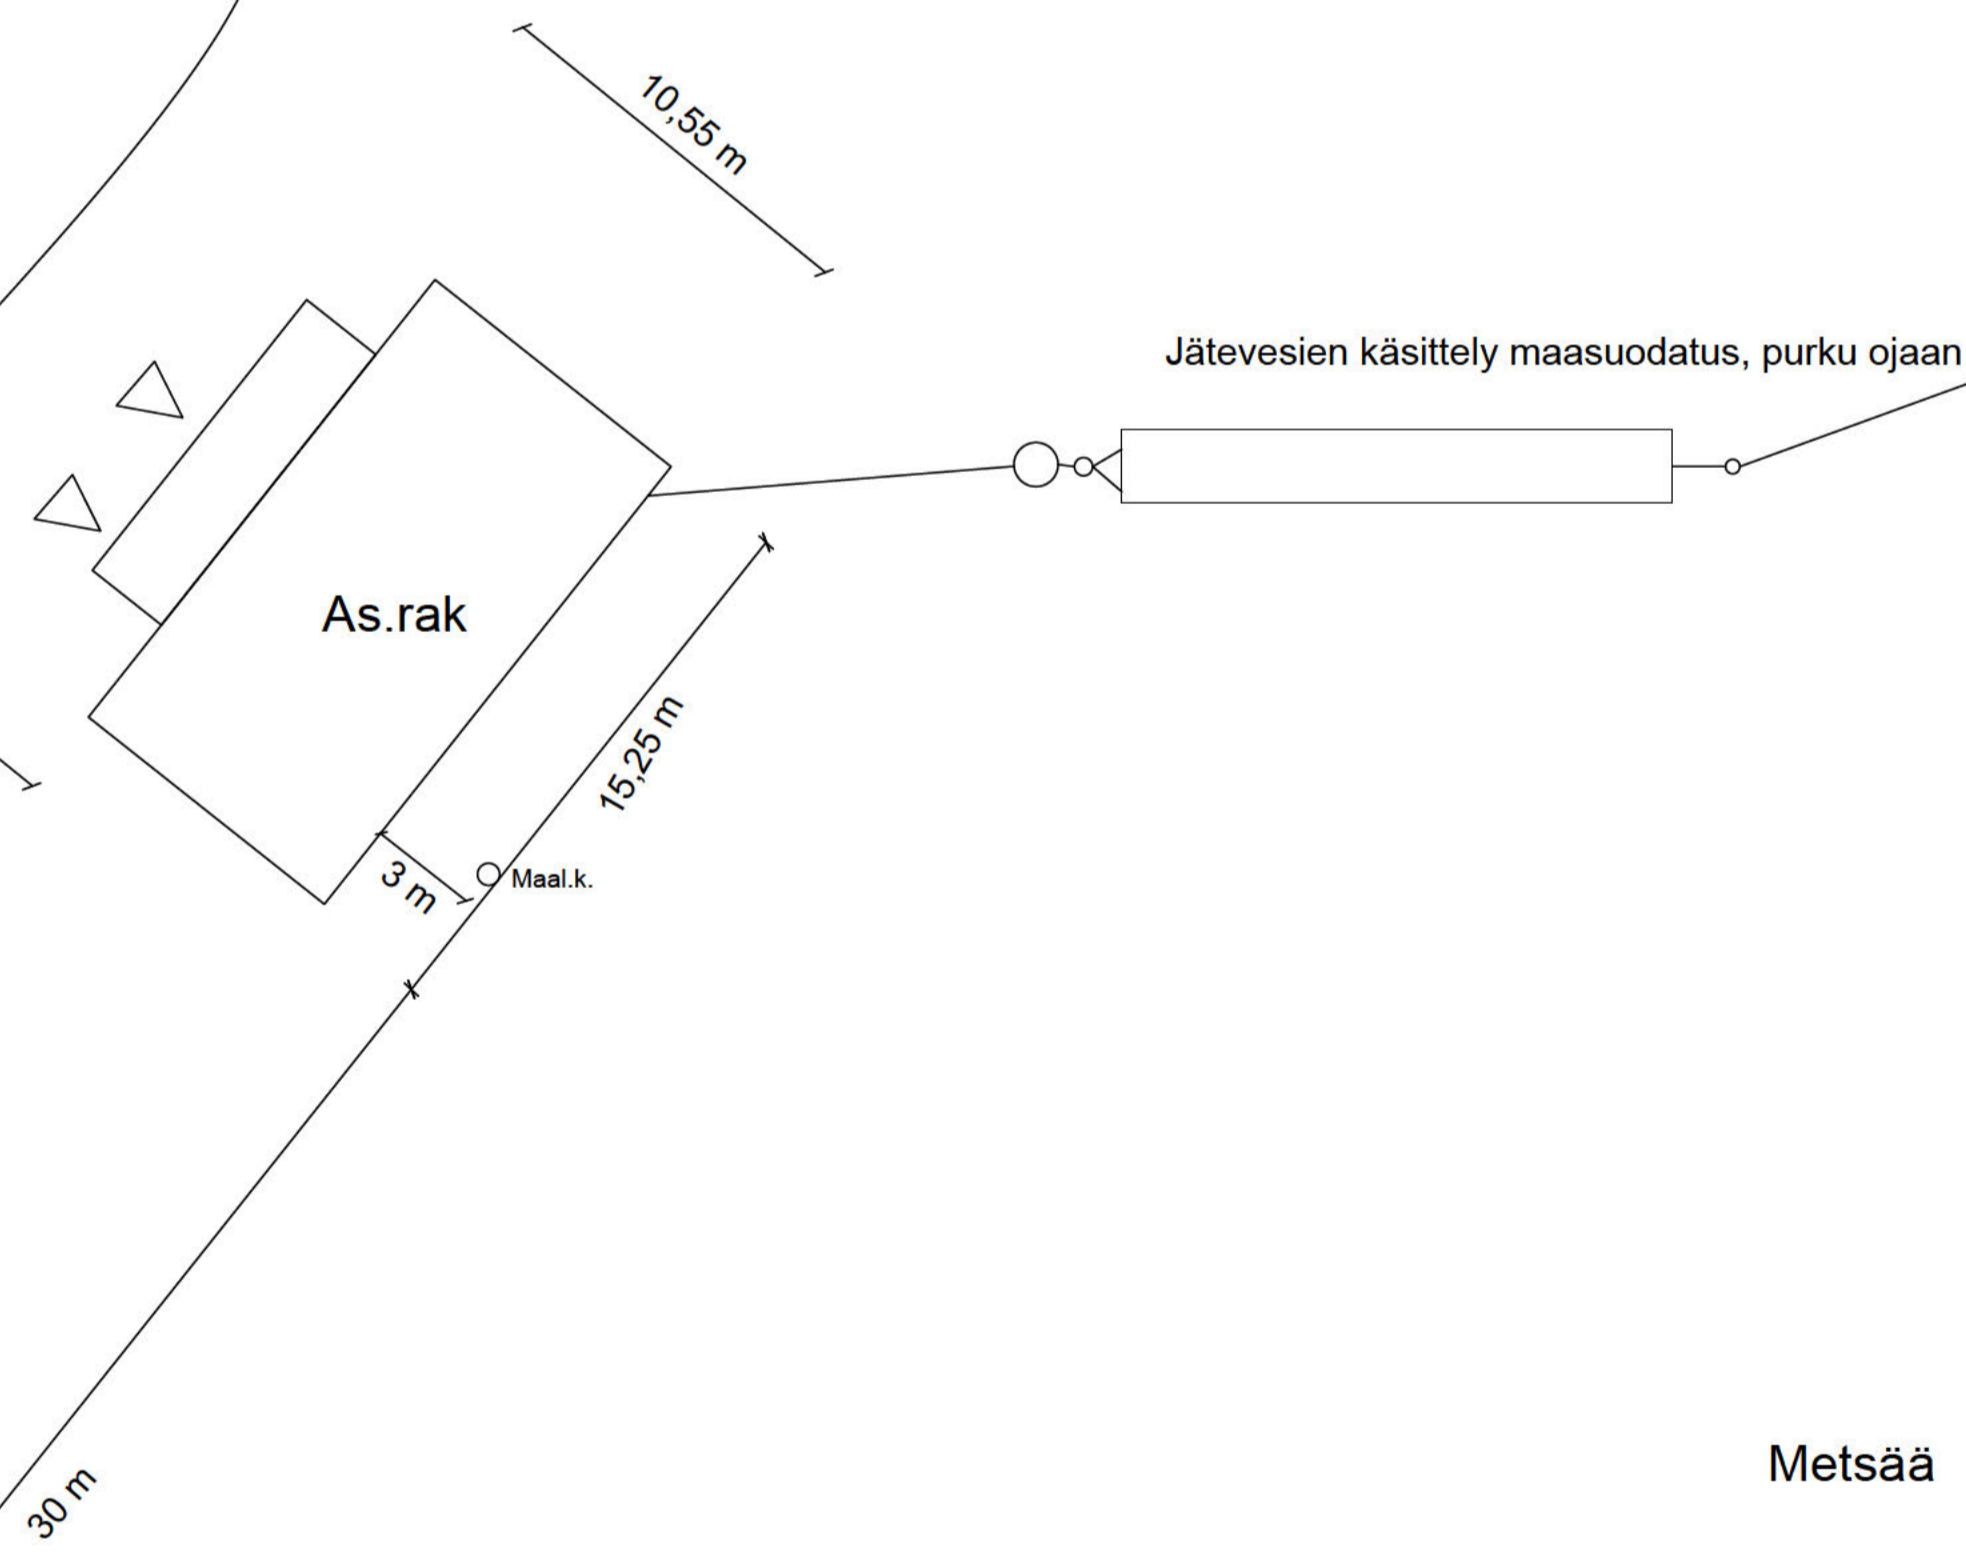

Metsää

Raja n. 171 m

Rev A	6.6.2024	Kulku rakennuspaikalle kiinteistön 91-2 puolelta	MJ
Kosakylä	Korttelin/	Yhtiö/R:n	Julk. nro
535	404	11-52	
Rakennusompeide	UUDISRAKENNUS	Piirustustyyli	ARK
Rakennuskohde		Piirustuksen sisältö	Mittakaavat
Omakotitalo		Asemapiirros	1:200
Suunnittelijan nimi, päiväys ja allekirjoitus		Suunnitteluala, työn numero ja piirustuksen numero	Muutos
RI [Redacted] OKITALO			
[Redacted] Nivala			
31.5.2024	NIVALA		