






Liite 2: Suunnittelutarvealueet

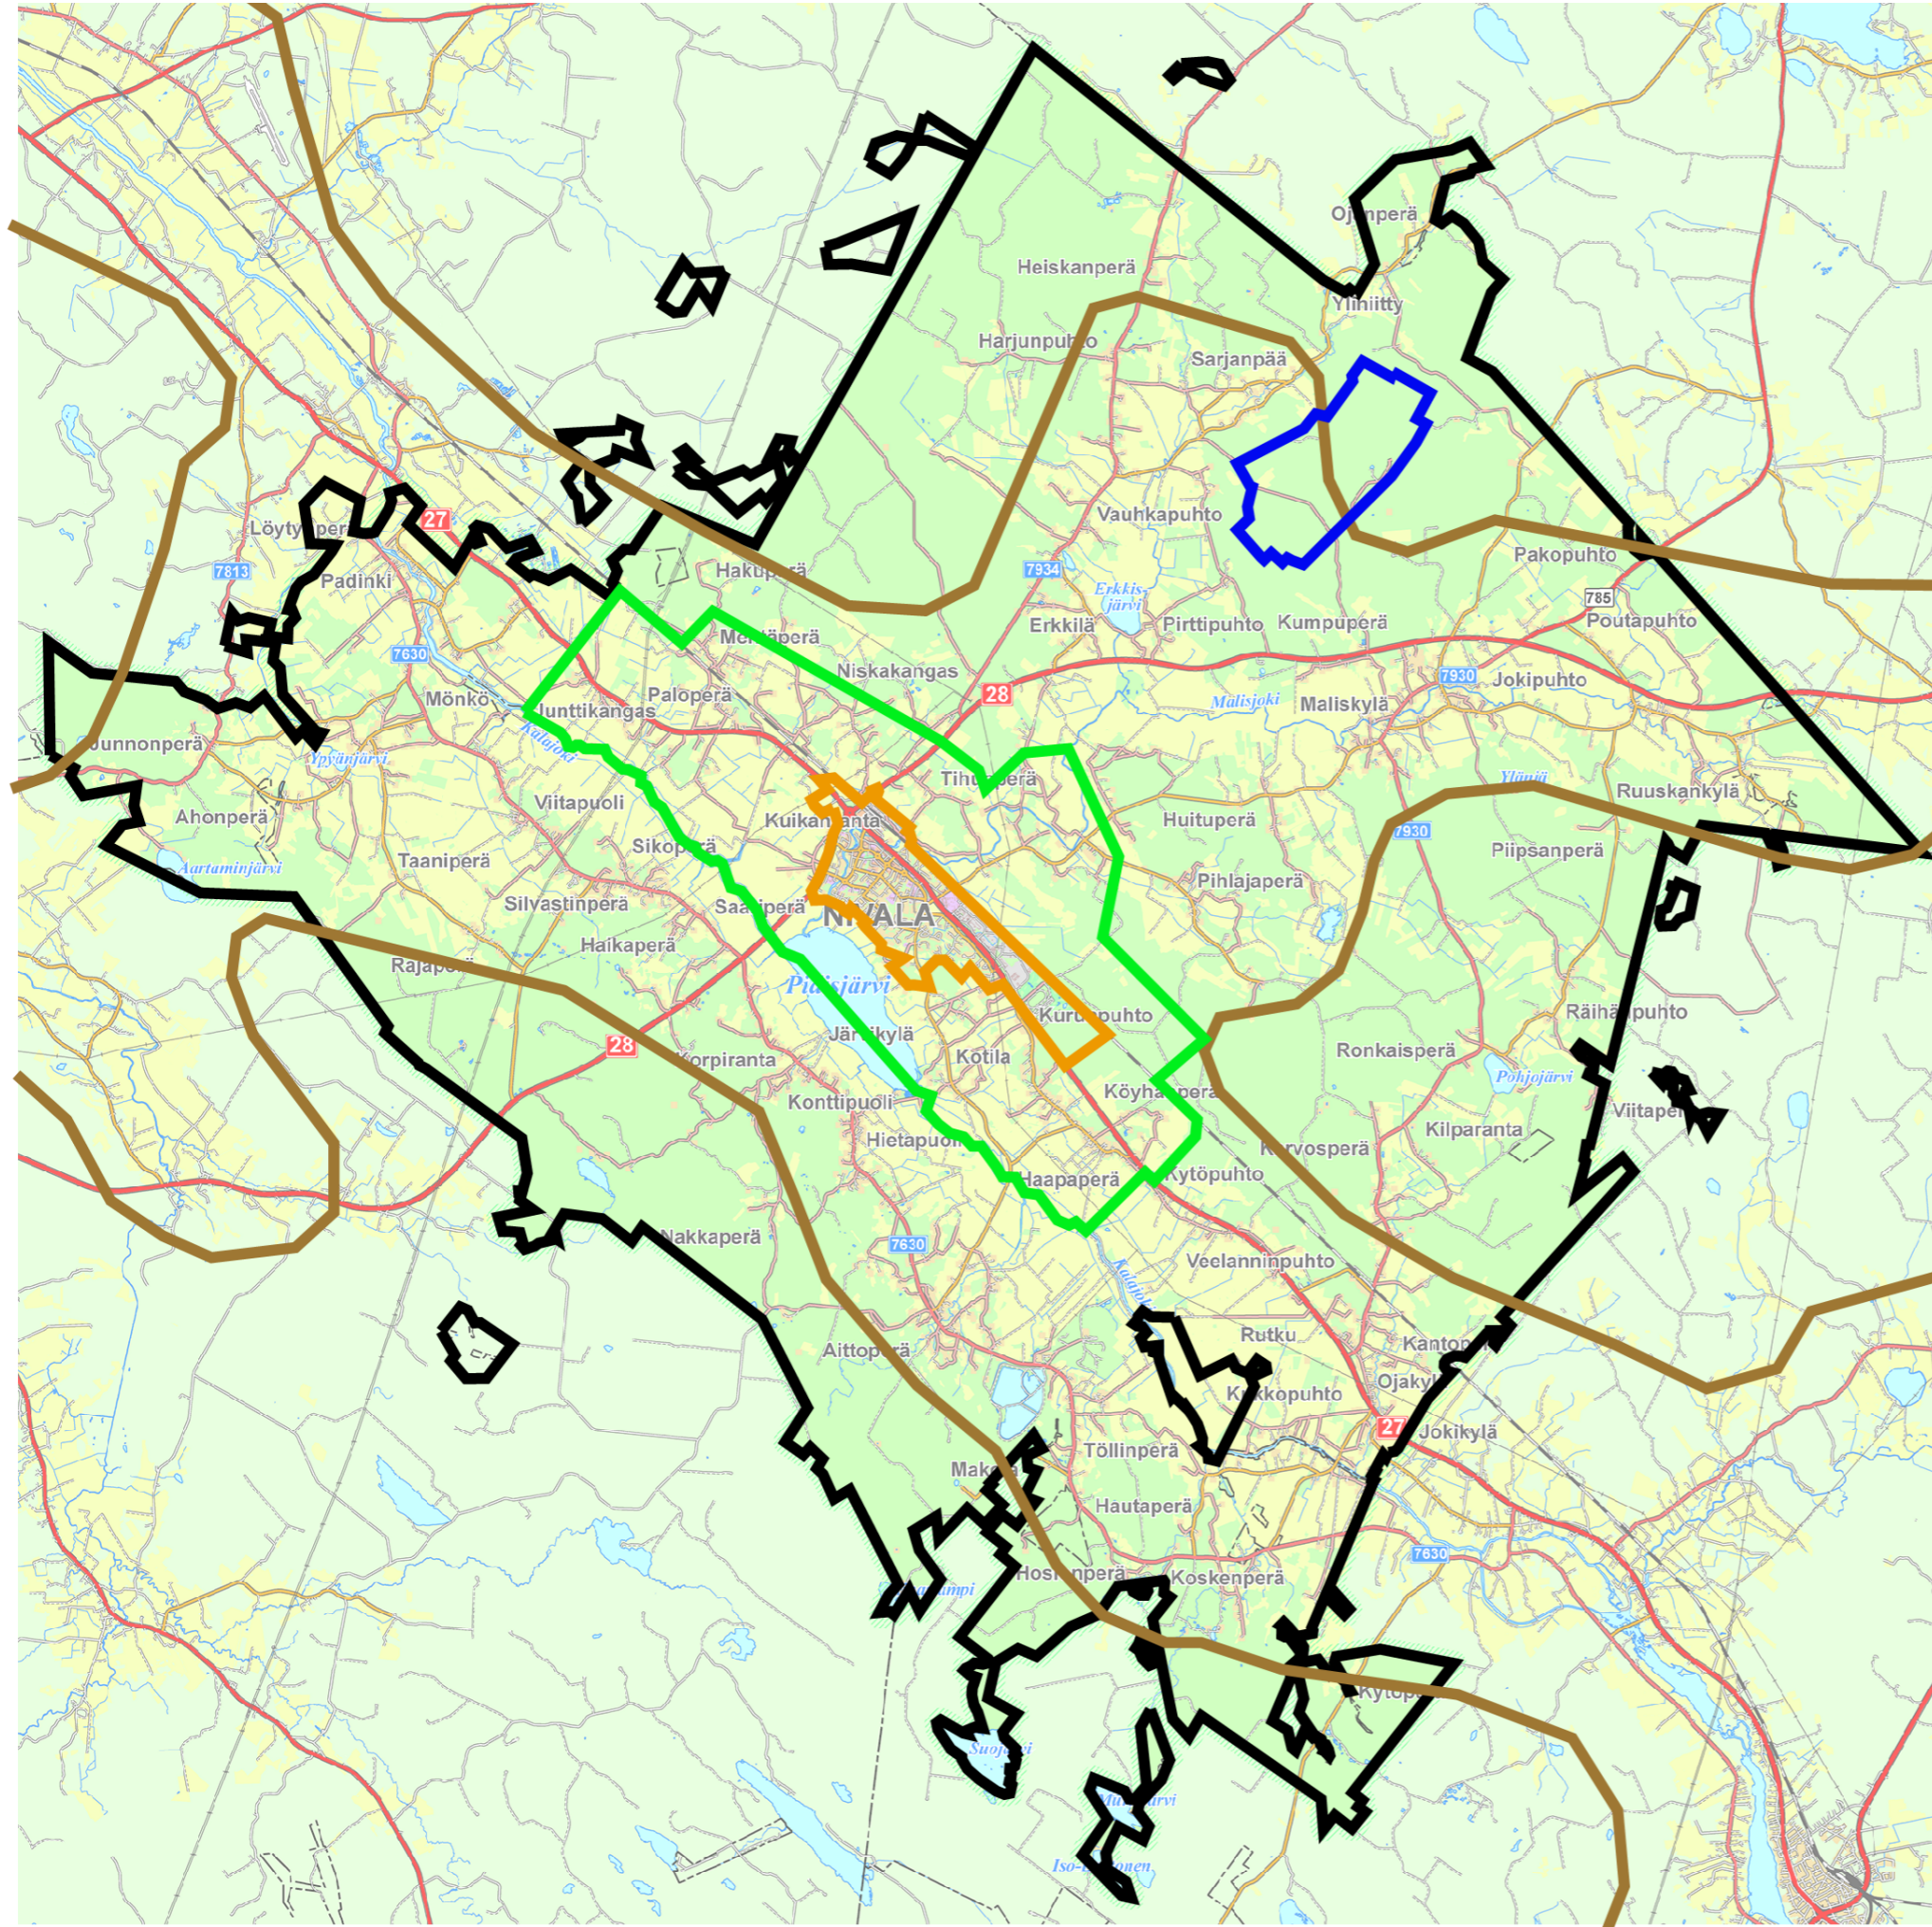

Alueidenkäyttölain 16.3§ mukaiset alueet:

-  Asemakaava-alue
-  Keskustan yleiskaava-alue
-  Kukonahon yleiskaava-alue
-  Maaseudun kehittämisen kohdealue