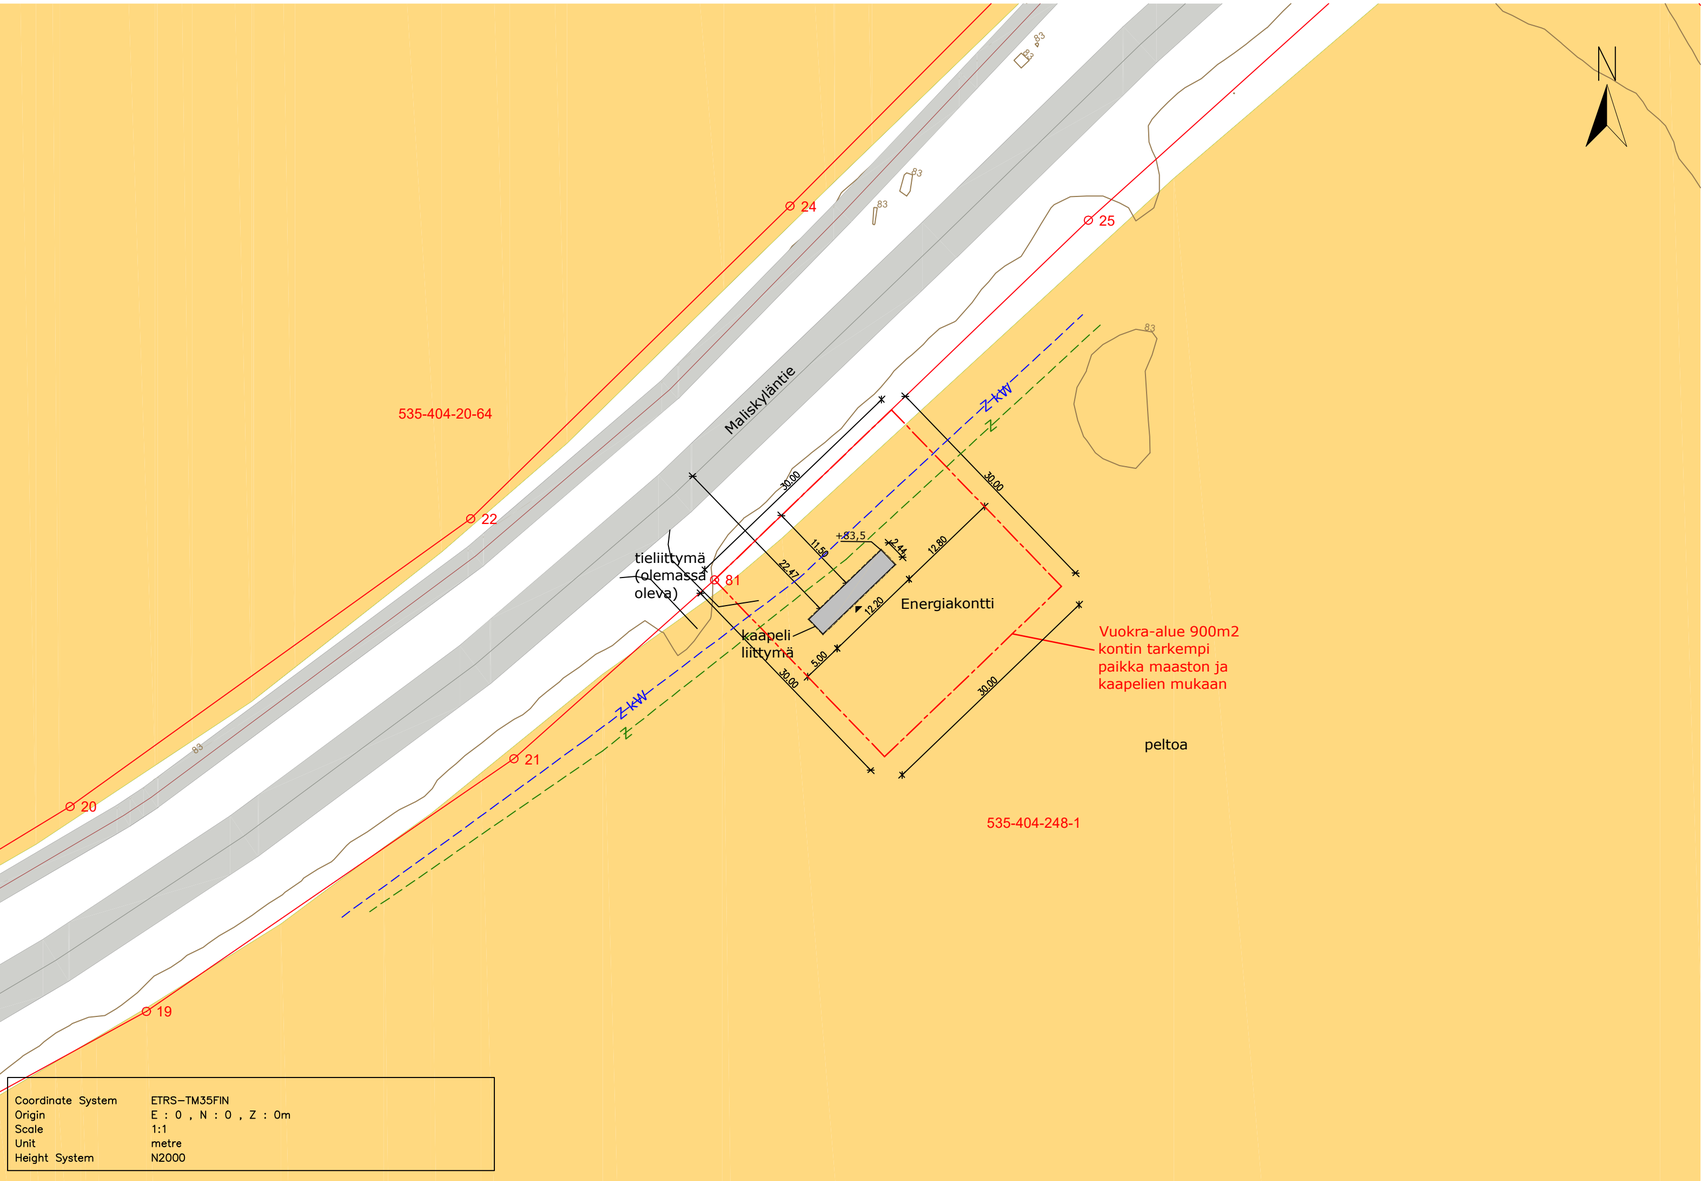

Coordinate System	ETRS-TM35FIN
Origin	E : 0 , N : 0 , Z : 0m
Scale	1:1
Unit	metre
Height System	N2000

KUNTA	K.OSA	KORTTELI/TILA	TONTTI/RNo
NIVALA	–	SAVELA	535-404-248-1

VIRANOMAISTEN MERKINTÖJÄ

RAKENNUSTOIMENPIDE	PIIRUSTUSLAJI	JUOKS.No
UUDISRAKENNUS	PÄÄPIIRUSTUS	–

RAKENNUSKOHTEEN NIMI JA OSOITE
Energiavarastokontti
NWJ FIN Oy
Maliskyläntie
85500 Nivala

PIIRUSTUKSEN SISÄLTÖ	MITTAKAAVAT
ASEMAPIIRUSTUS	1:500

SUUNNITTELU
METSÄAVAIN OY
Tervasuontie 211 A, 82110 Heinävaara

SUUN.ALA	TYÖ No	PIIR.No	MUUTOS
ARK	1-24	1	–

PÄÄSUUNNITTELIJAN ALLEKIRJOITUS
Pete Argillander arkkitehti, RI Amk

PÄIVÄYS	YHT.HENK.
11.9.2024	–