



2-kr A- TALO POHJAPIIRUSTUS 1:100

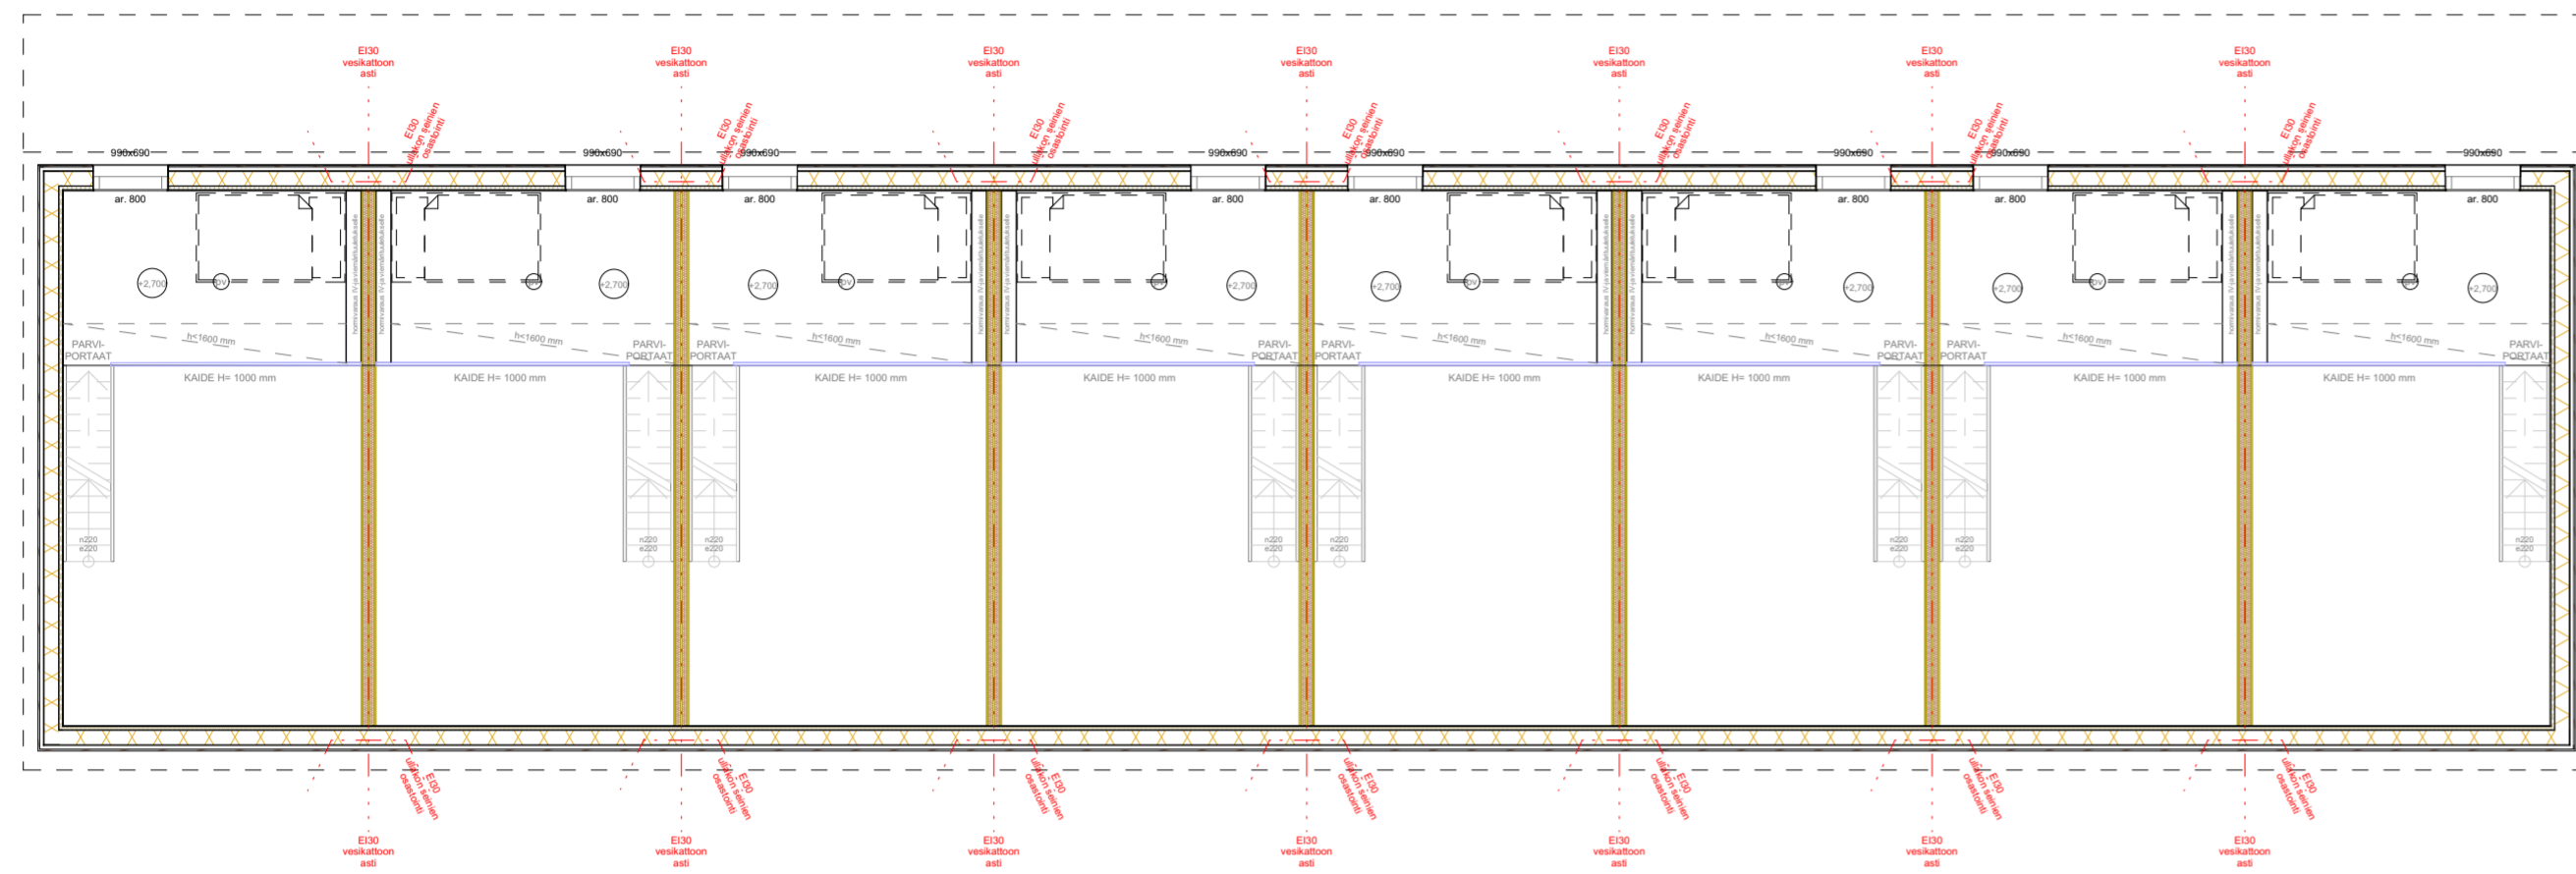

HUONEISTOALA
54,5 m²

1-kr A- TALO POHJAPIIRUSTUS 1:100

8 kpl 1H + parvi

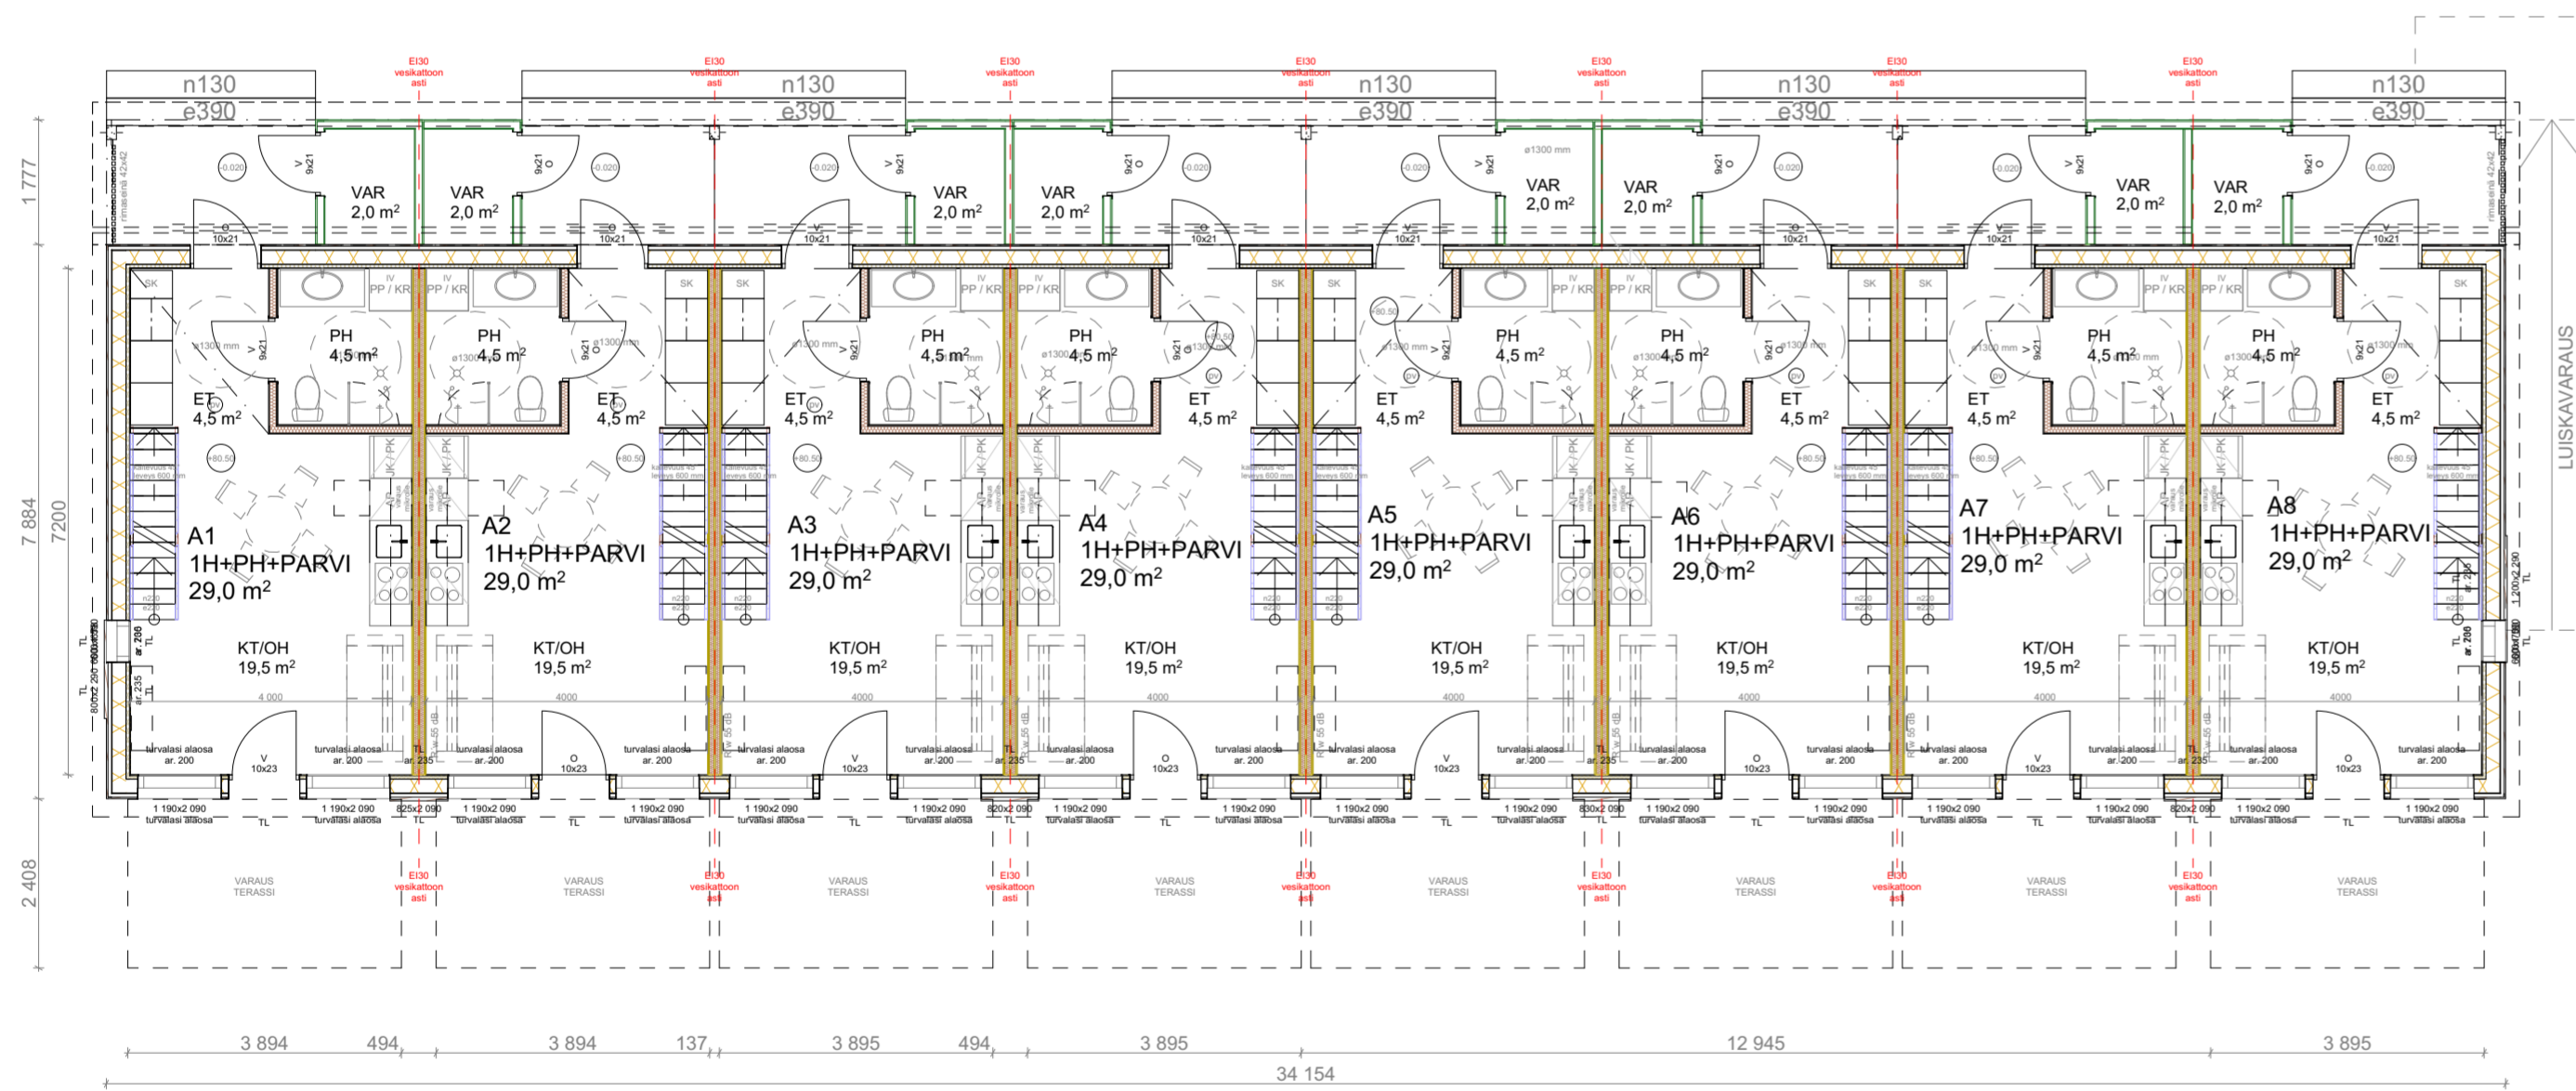

Hyväksytty 05.02.2025
535-2025-3 § 13
Tekninen lupajaos
Nivala rakennusvalvonta
www.lupapiste.fi

2025-01-16 Parven katon reunaan suoritettu - huoneistoneliö suurentunut, parvelle lisäty avattava ikkuna

K.O.SA KAUPUNGINOSA	KORTTELITILA TILA NRO	TONITTI NRO TONITTI NRO	RAKENNUSLUVAN TUNNUS
RAKENNUSLOMENPIDE UUDISRAKENNUS	RAKENNUSKOITTEEN NIMI JA OSOITE Tarhinpuhdon opiskelija-asunnot Nivala Ruojantie 58 85500 Nivala	PIRUSTUSLAJI PÄÄPIIRUSTUKSET	JUOKS.No MITTAKAVAT 1:100
ARKKITEHTITOIMISTO PALORANTA OY Kyläsinne 29, 84100 Ylivieska Länntinen Kirkkokatu 5, 67100 Kokkola Kilakiventie 1, 90250 Oulu mail: eturimi.sukunimi@paloranta.fi 08-420 009 (vaihde) www.paloranta.fi	TYÖ No 1234	SUUNNALA PIR.No ARK 003	PÄIVÄYS 16.12.2024
		SUUNNITTELIJA Sini Kauppi, rak.ark./RI AMK	