



2- krs B- TALO POHJAPIIRUSTUS 1:100
2 kpl 1H
3 kpl 3H solu

Poistumistiet asunnoista
- ensisijaisesti luhdin kautta, pisin poistumistie B6 28 m
- varapoistumistie ikkunan parvekkeen kautta (VARATE)

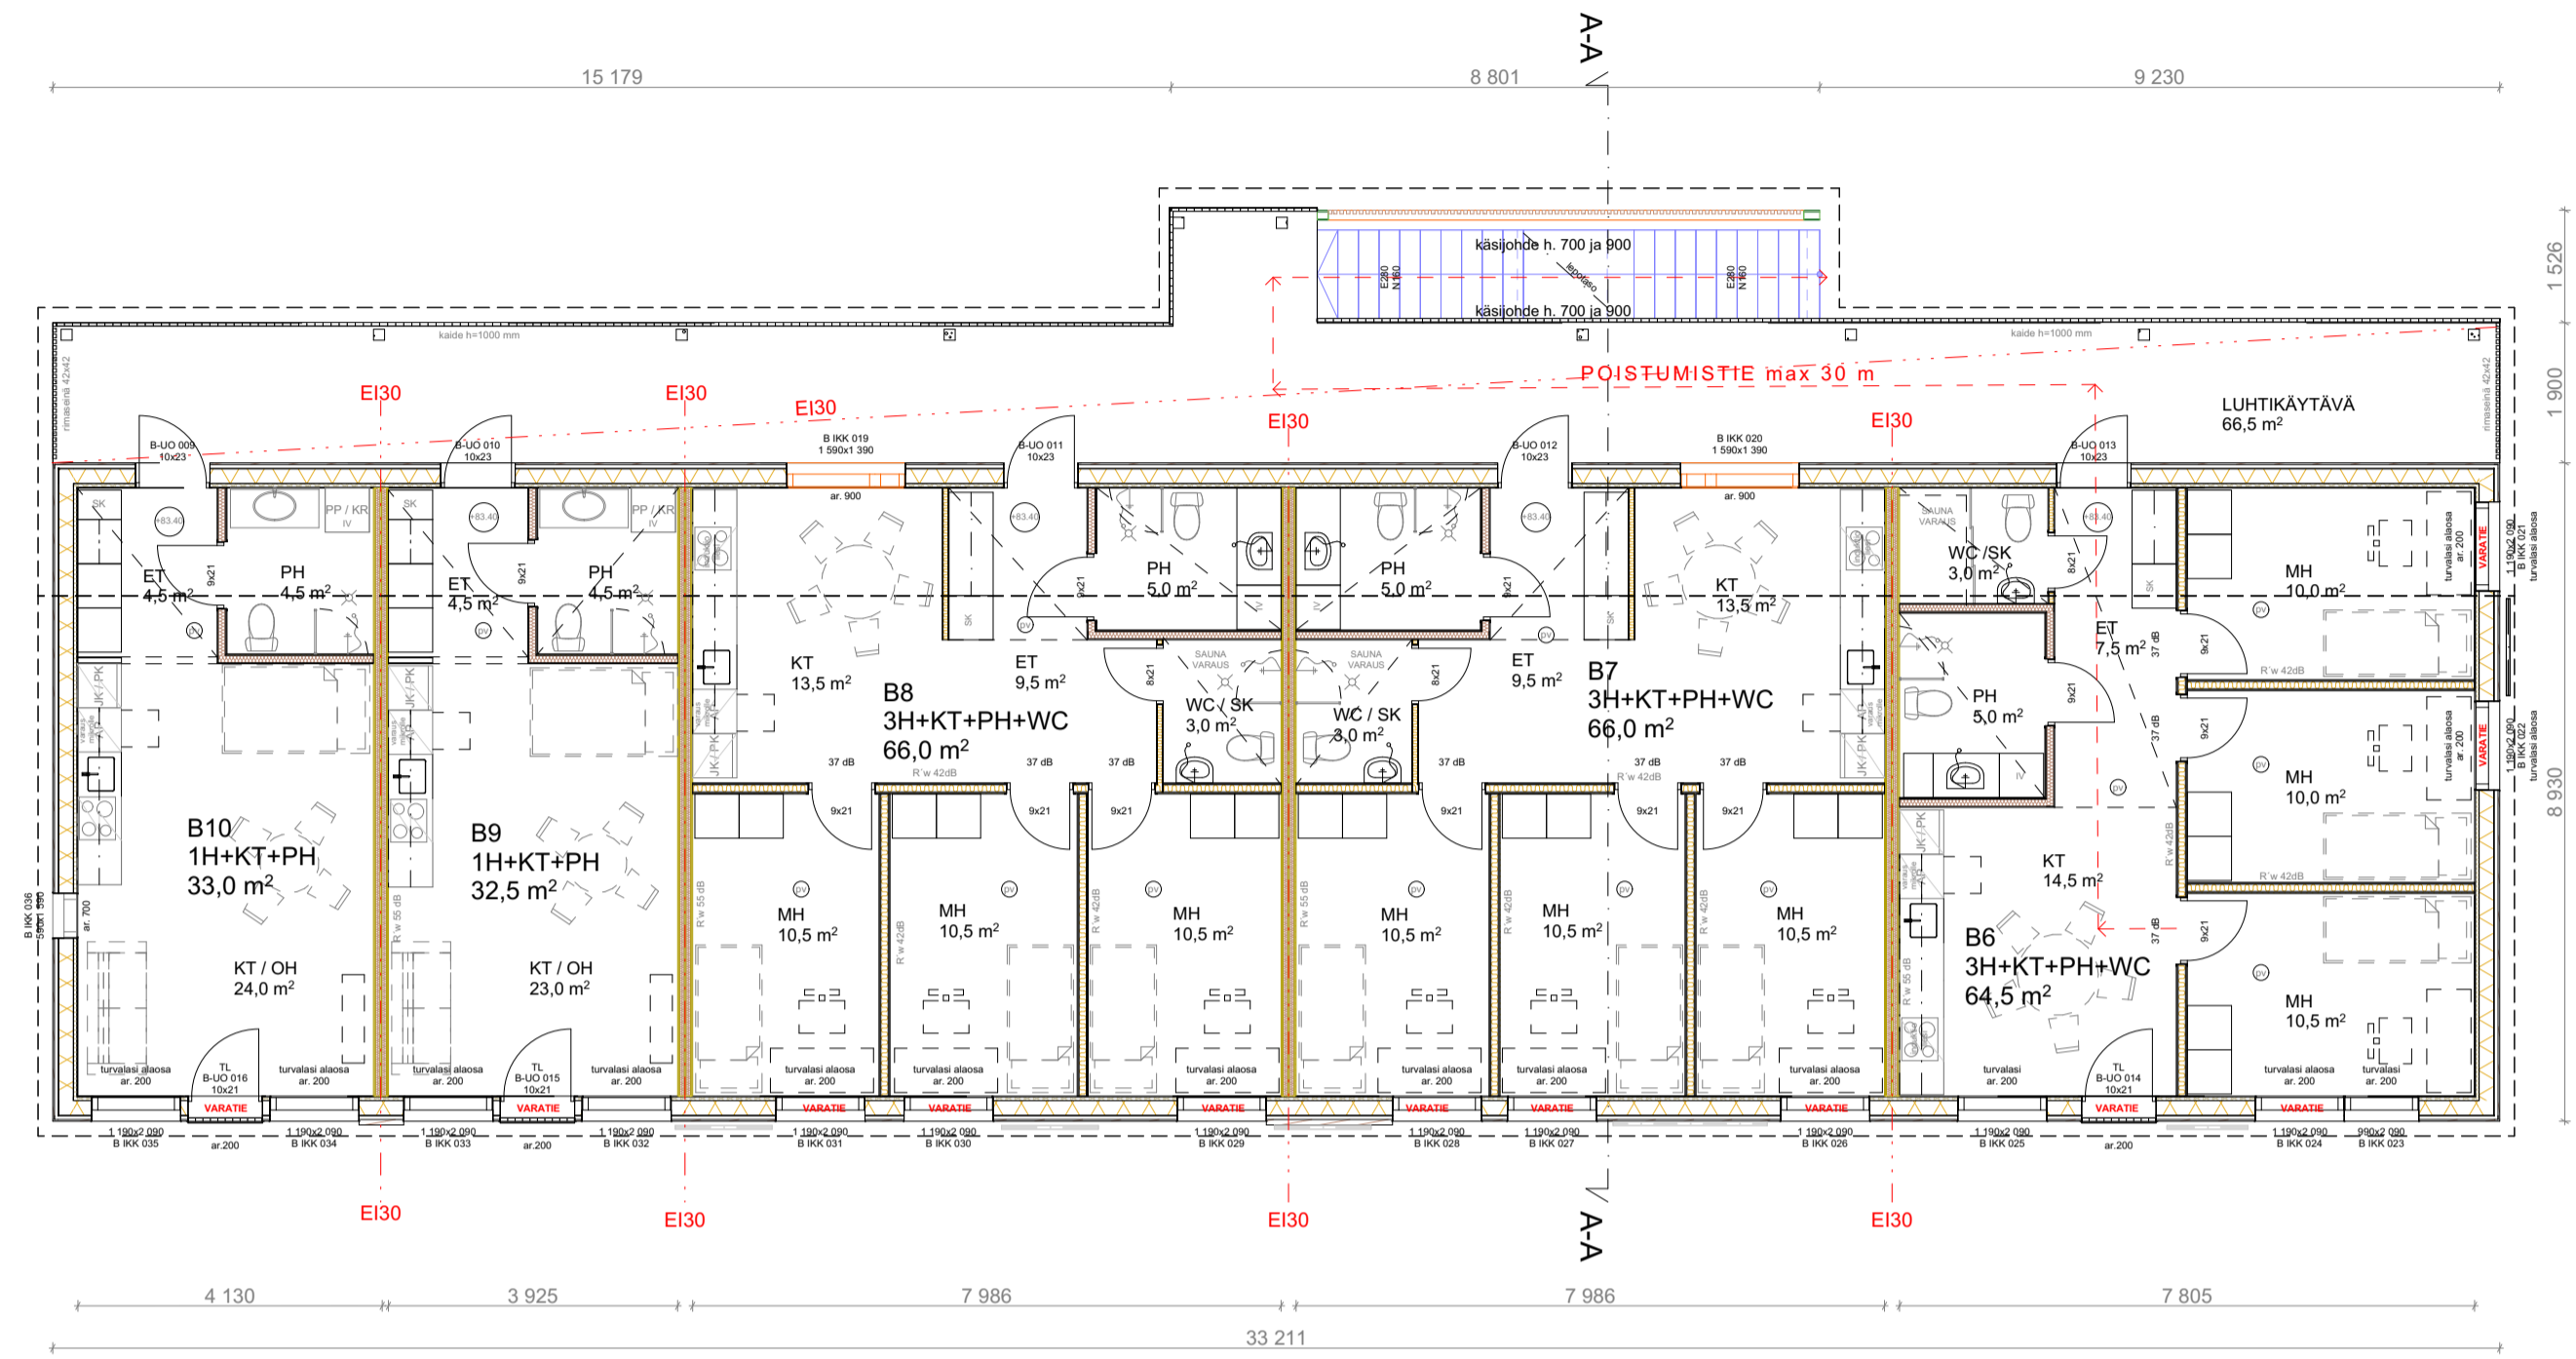

BRUTTOALA 296,5 m²
KEM250 289,0 m²
HUONEISTOALA 268,5 m²
y6250 7,5 m²

1- krs B- TALO POHJAPIIRUSTUS 1:100
2 kpl 1H
3 kpl 3H solu

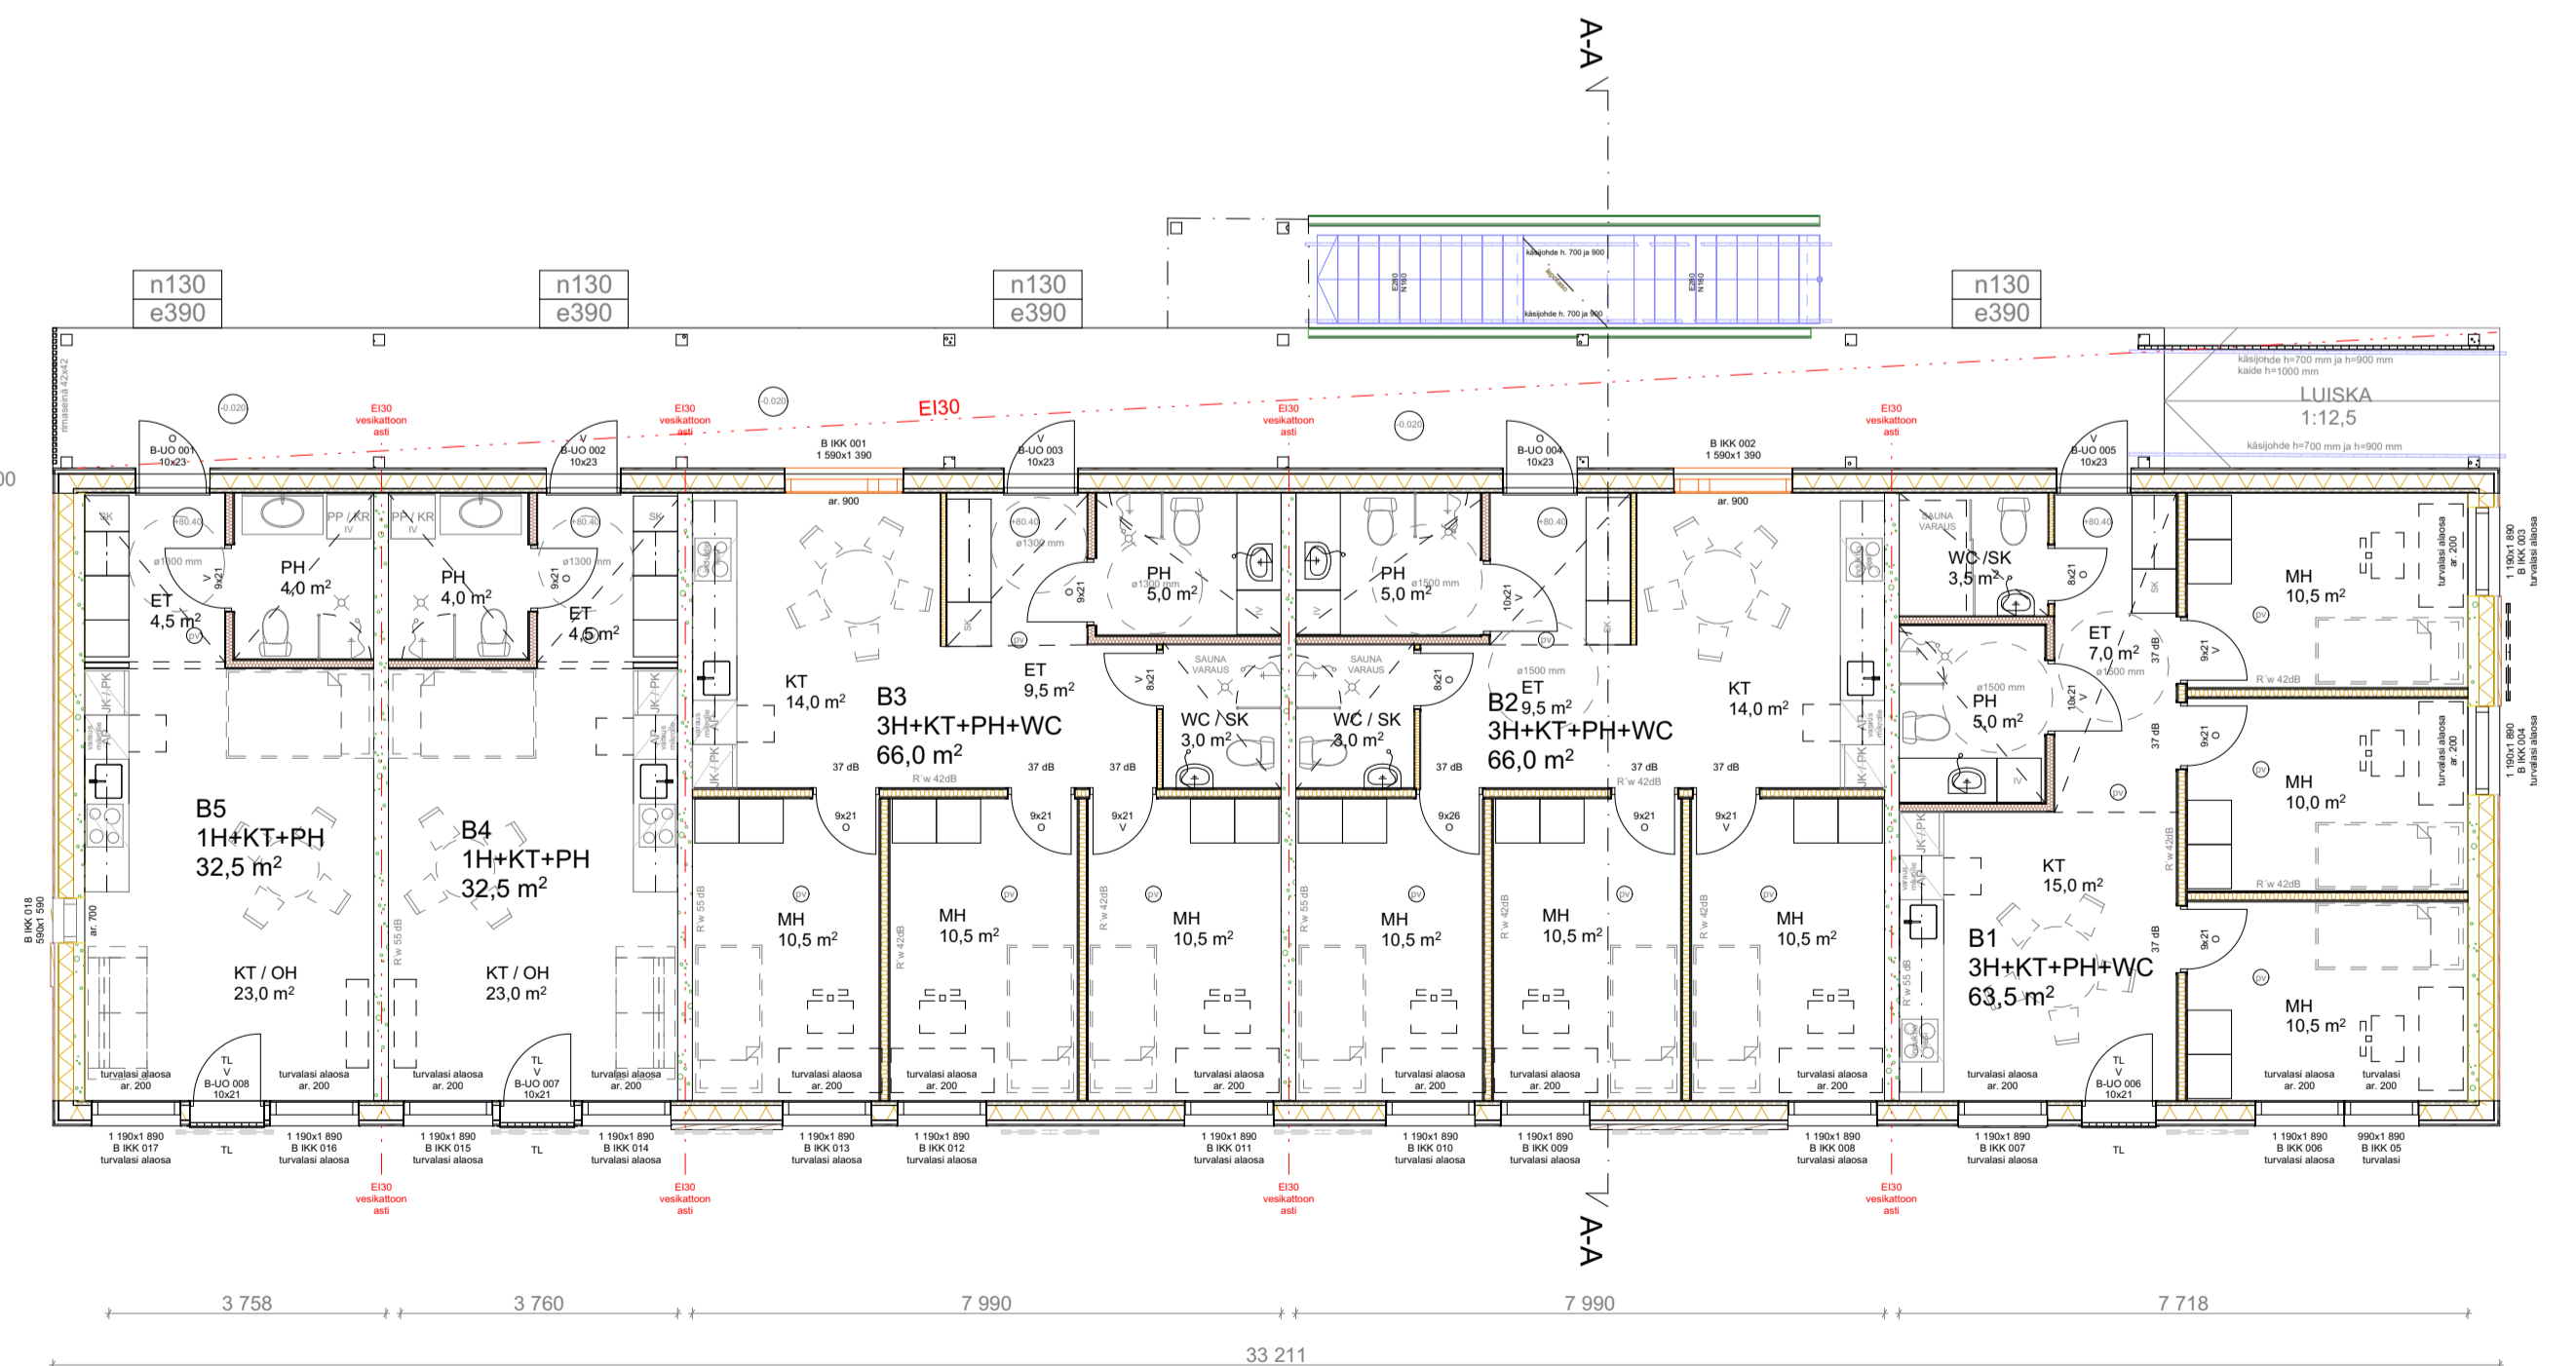

BRUTTOALA 296,5 m²
KEM250 287,5 m²
HUONEISTOALA 267,0 m²
y6250 9,0 m²

Hyväksytty 05.02.2025
535-2025-3 § 13
Tekninen lupajaos
Nivala rakennusvalvonta
www.lupapiste.fi

2025-01-27 Pilareiden paikat katsottu, luiska muokattu suoraksi
2025-01-22 Soluasuntojen eteistilojen kiintokalusteiden muokkaaminen, induktioiesi- tekstiilisäys soluasuntojen keittiöihin.
2025-01-20 Ulkoportaiden siirtäminen oikealle päin
2025-01-17 Pilarimuoto vaihdettu neliö teräspilareihin 150x150 ja pilareita lisätty

K.O.S.A. RAKENNUSLOMPPU LUUDISRAKENNUS RAKENNUSKOHTEEN NIMI JA OSOITE Tarhinhuhdon opiskelija-asunnot Nivala Ruojantie 58 85500 Nivala	KORTTELITILA TILA NRO TONTTI NRO PIIRUSTUSAJI PÄÄPIIRUSTUKSET PIIRUSTUKSEN SISÄLTÖ Pohjapiirustus talo B	RAKENNUSLUVAN TUNNUS JUOKS.Nr MITTAKAAVAT 1:100	TYÖ NRO SUUNNITTELU PIR.Nr 1234 ARK 004
ARKKITEHTITOIMISTO PALORANTA OY Kytöläntie 20, 84100 Ylävesi Kirkkolantie 1, 90250 Oulu 08-420 009 (vaihde) www.paloranta.fi	PÄIVÄYS 21.01.2025	SUUNNITTELU Sini Kauppi, rak.ark./RI AMK	