



Parvi H- TALO POHJAPIIRUSTUS 1:100

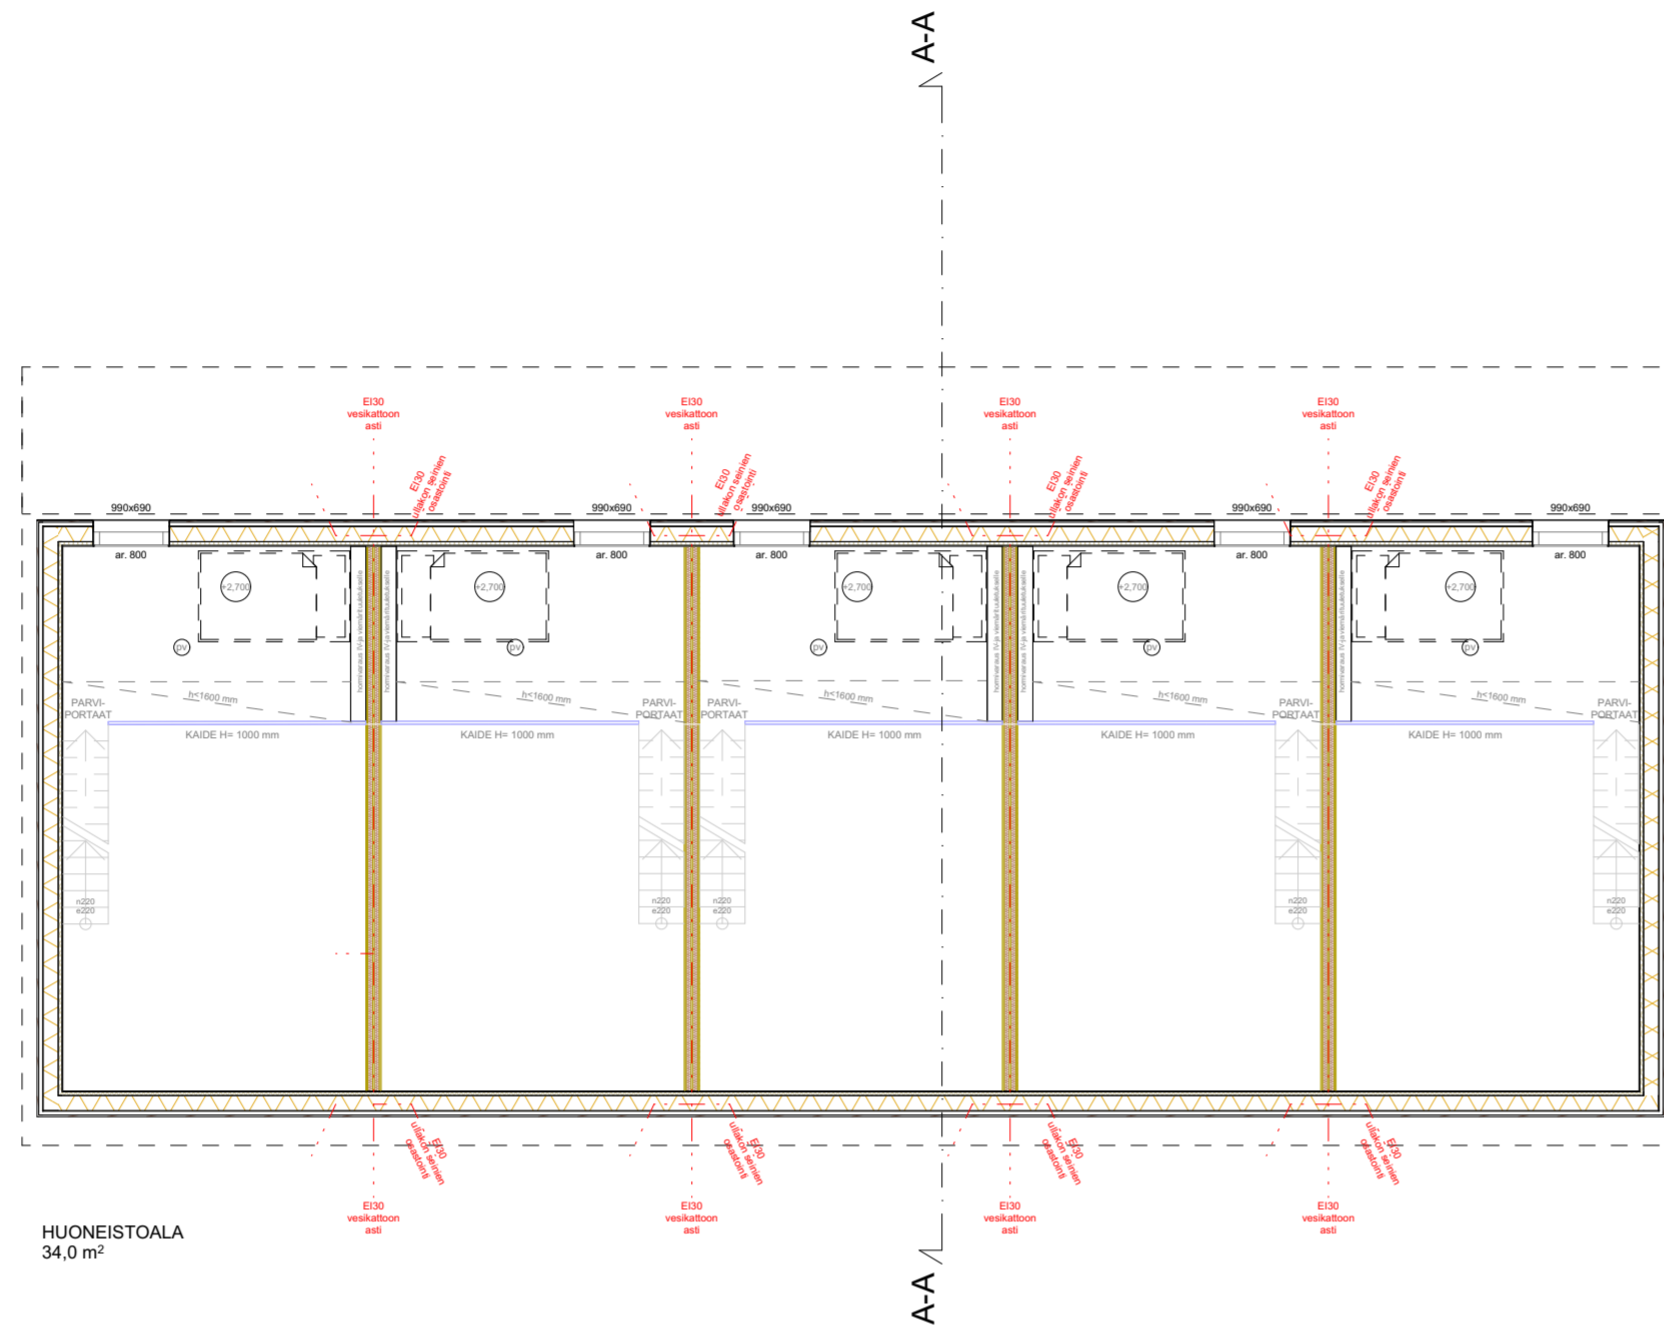

1- krs H- TALO POHJAPIIRUSTUS 1:100  
5 kpl 1H + parvi

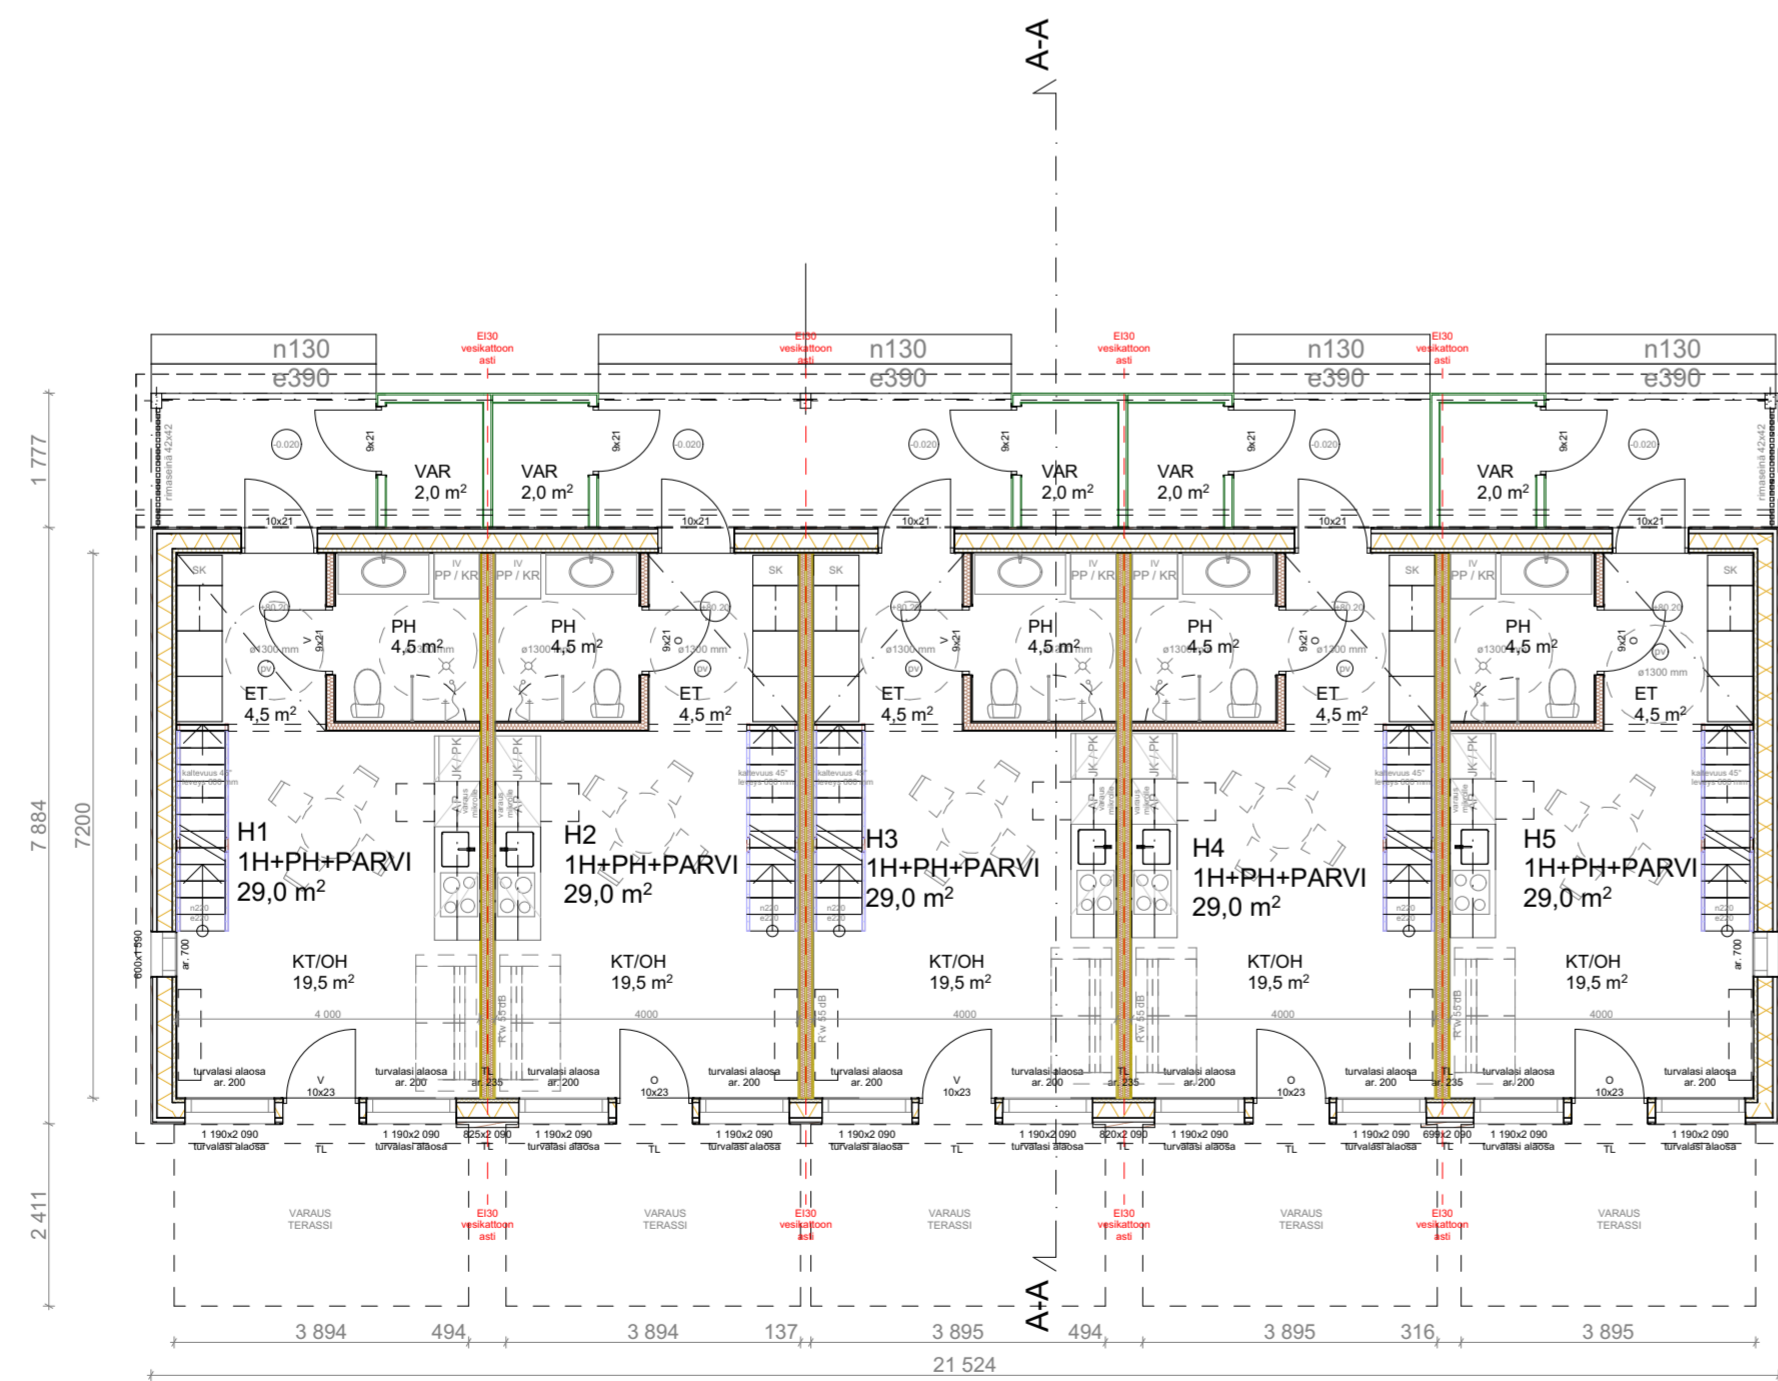

Hyväksytty 05.02.2025  
535-2025-3 § 13  
Tekninen lupajaos  
Nivala rakennusvalvonta  
www.lupapiste.fi

2025-01-16 Parven katon reunaan suoritettu - huoneistoneliö suurentunut, parvelle lisätty avattava ikkuna

K.O.SA KAUPUNGINOSA	KORTTELITILA TILA NRO	TONITINRO TONITTI NRO	RAKENNUSLUVAN TUNNUS
RAKENNUSLOMENPIDE			PIIRUSTUSLAJI JUOKS.No
UUDISRAKENNUS			PÄÄPIIRUSTUKSET
RAKENNUSKOHTIEN NIMI JA OSOITE			PIIRUSTUKSEN SISÄLTÖ MITTAKAAVAT
Tarhinhuhdon opiskelija-asunnot Nivala Ruojantie 58 85500 Nivala			Pohjapiirustus talo H 1:100
 ARKKITEHTITOIMISTO PALORANTA OY Kylväntie 29, 84100 Ylivieska   Läntinen Kirkkokatu 5, 67100 Kokkola Kilakiventie 1, 90250 Oulu   mail: eturimi.sukunimi@paloranta.fi 08-420 009 (vaihde)   www.paloranta.fi	TYÖ No 1234	SUUNNALLA PIIR.No ARK 002	
	PÄIVÄYS 16.12.2024	SUUNNITTELIJA Sini Kauppi, rak.ark./ RI AMK	