

KNUUTINRANTA

535-404-15-146

KIINTEISTÖSTÄ VUOKRATAAN
MÄÄRÄALA n. 2500 m2



535-404-15-143

535-404-15-122

535-404-16-190

535-404-16-191

535-404-16-193

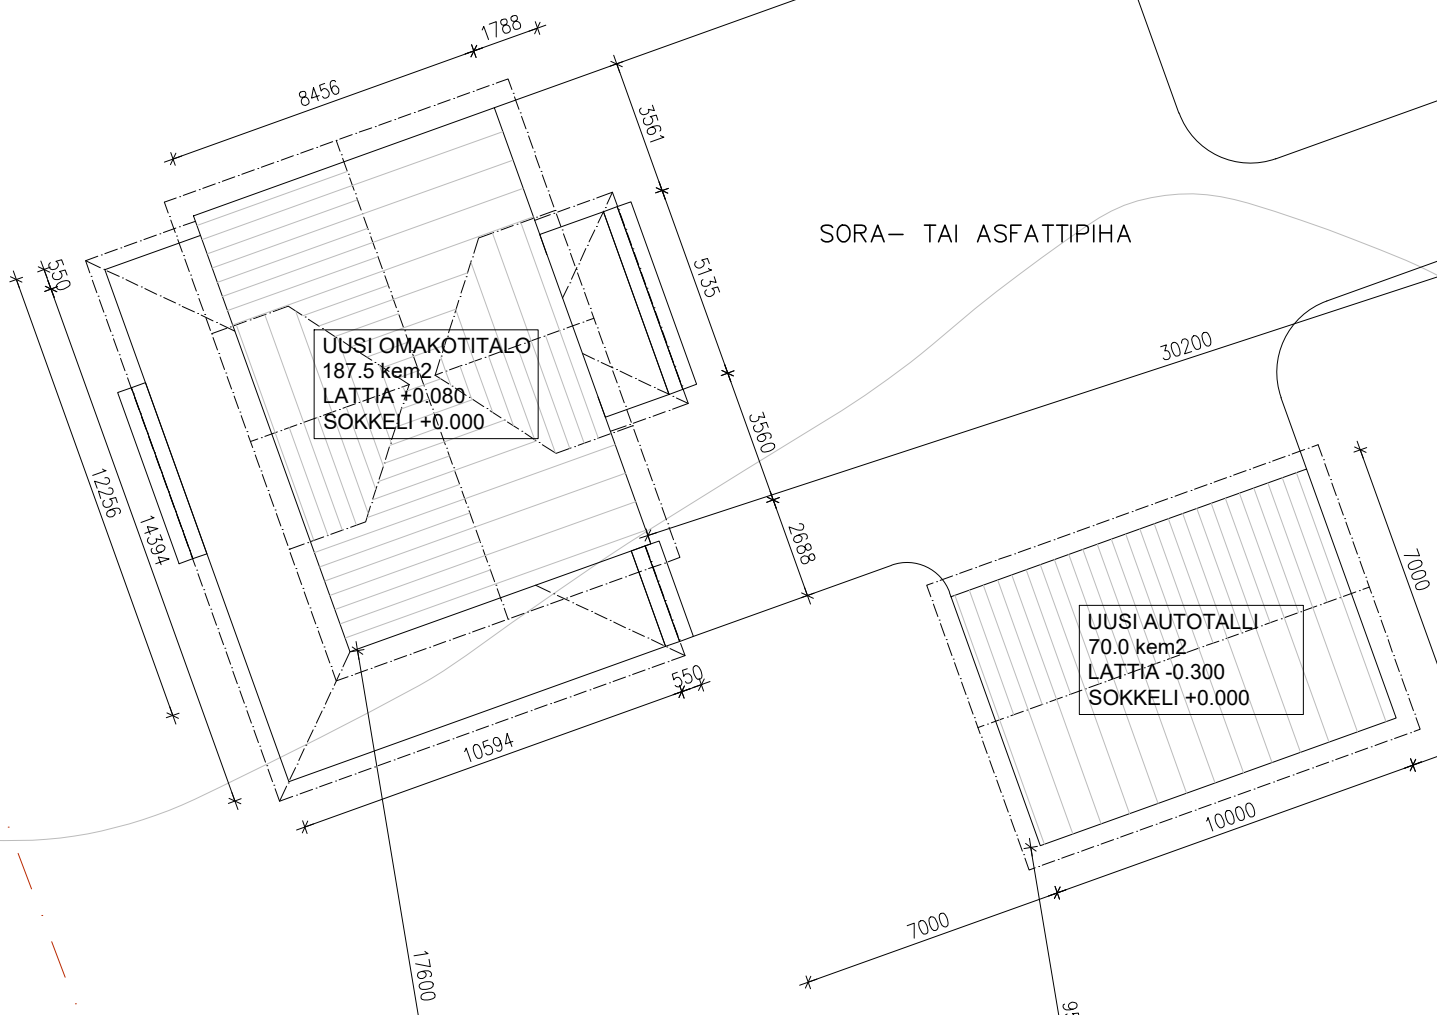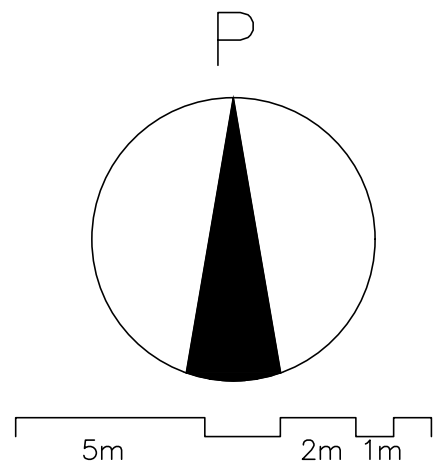

Knuutinpuhto

MIUTOS	PVM	SUUNN.	ERITTELY
K: OSA		KORTTELI/TILA	TONTTI/Rno
535		404	15:152
RAKENNUSLOINTE		YRANOMAISTEN MERKINTÖJÄ	
UUDISRAKENNUS		PIIRUSTUSLAJI	JUOKS.No
OKT / AT		PIIRUSTUKSEN SISÄLTÖ	MITTAKAAVAT
KALLIO		ASEMAPIIRUSTUS	1:50
KNUUTINPUHTO			
85500 NIVALA			
Suunnitelma		SUUNN. ALA	TYÖ No
ARK		5	1
PAIVÄT		YHTEYSHENKILÖ	suunn. LKI
28.5.2025		Lasse Kivioja, RI	piirt. LKI
			tark. LKI

Tekijänoikeus – Copyright © Ri Kivioja Oy. Tämän aineiston tai jonkin osan kopioiminen tai jäljentäminen mitä tahansa talennus- tai jäljentämistapaa käyttäen, samoin kuin aineiston tai sen osan myyminen, vuokraaminen, lainaaminen ja muu levittäminen on sallittu vain Ri Kivioja Oy:n antaman kirjallisen luvan nojalla ja luvan mukaiseen käyttöä tarkoitukseen. Aineiston luvattoman käytön mukainen vahingonkorvausvelvollisuus on säädetty tekijänoikeuslaissa (404/1961).