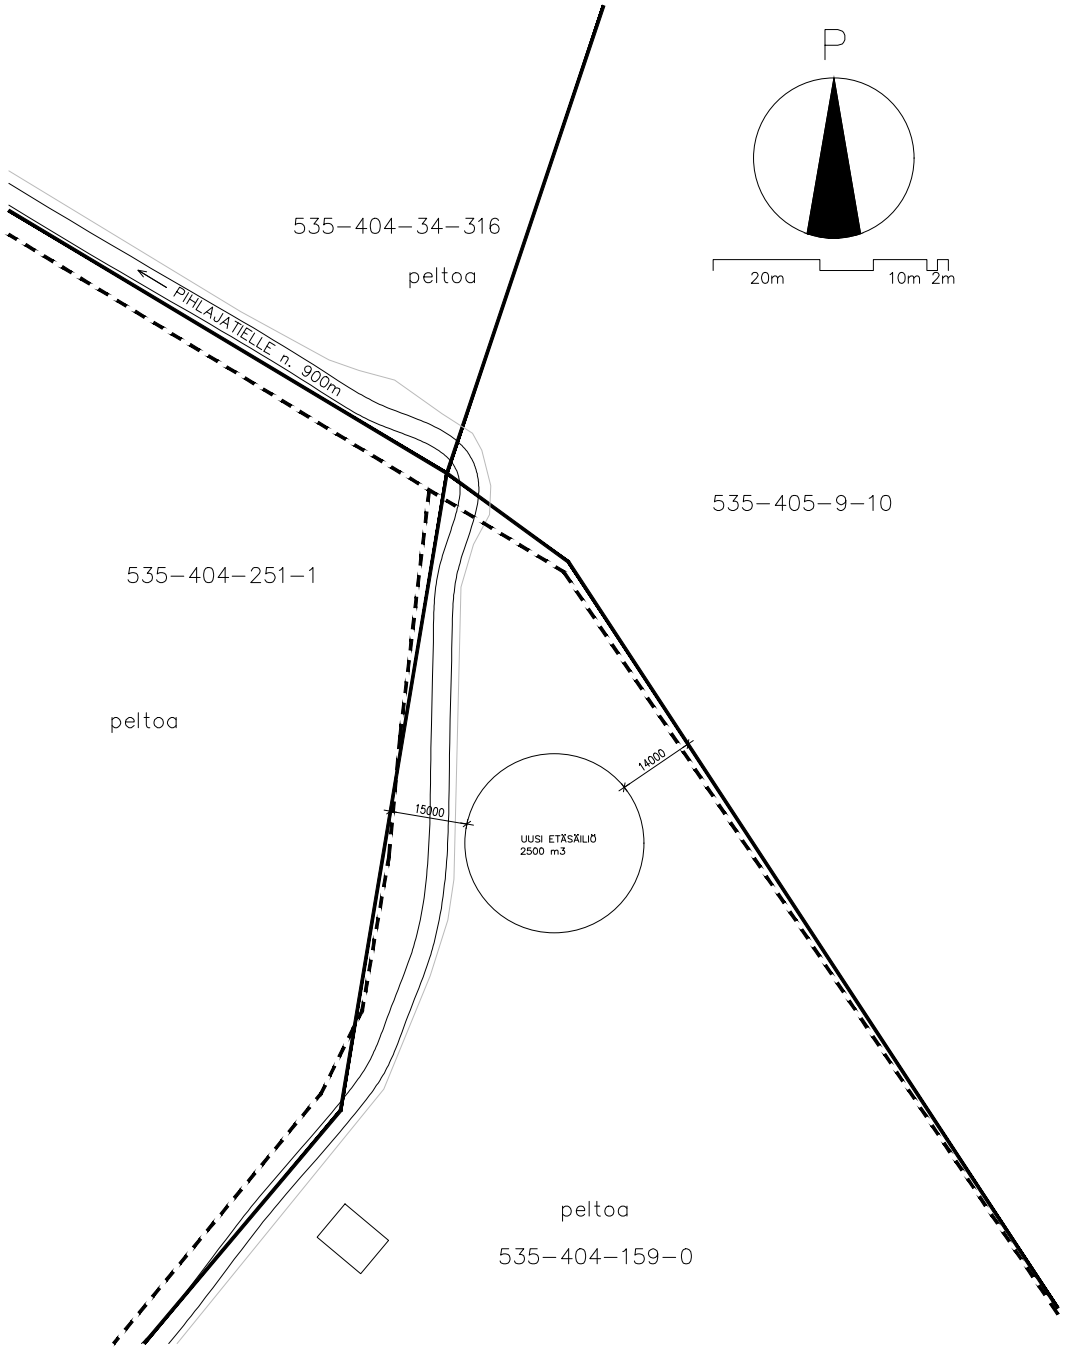

MUUTOS	PVM	SIJAINNI	ERITELY

KUNTA: AHDE	KORTTELI/TILA: ERKINNEVA	TONTTI/RNro: 159:0	VIRANOMAISTEN MERKINTÄJÄ
RAKENNUSTOIMENPIDE: UUDISRAKENNUS			PIIRUSTUSLAJI: PÄÄPIIRUSTUS — JUOKS.No
RAKENNUSKOHTEEN NIMI JA OSOITE: LIETESÄILIÖ MTY ESKOLA SAMULI JA VALTTERI HALLAKORVENTIE 45 85500 NIVALA			PIIRUSTUKSEN SISÄLTÖ: ASEMAPIIRUSTUS — MITTAKAAVA: 1:500
KIVIOJA Aaunsuontie 84, 85500 Nivala P 041 311 6289 lasse@kivioja.fi			SUUN.ALA: ARK — TYÖ No: 32 — PIIR.No: 1.2 — MUUTOS
			PÄIVÄYS: 9.1.2024 — YHTEYSHENKILÖ: LASSE KIVIOJA, RI — SUUNN. LKI — DIPL. LKI — TARK. LKI

Tekijänoikeus — Copyright © RI Kivioja Oy. Tämän aineiston tai jonkin osan kopiointinen tai jäljentäminen mitä tahansa tallennus- tai jäljentämistapaa käyttäen, samoin kuin aineiston tai sen osan myyminen, vuokraaminen, lainaaminen ja muu levittäminen on sallittu vain RI Kivioja Oy:n antaman kirjallisen luvan nojalla ja luvan mukaiseen käyttötarkoitukseen. Aineiston luvattoman käytön mukainen vahingonkorvausvelvollisuus on säädetty tekijänoikeuslaissa (404/1961).