


This document must not be copied, changed or used by third party without ABO WIND written permission

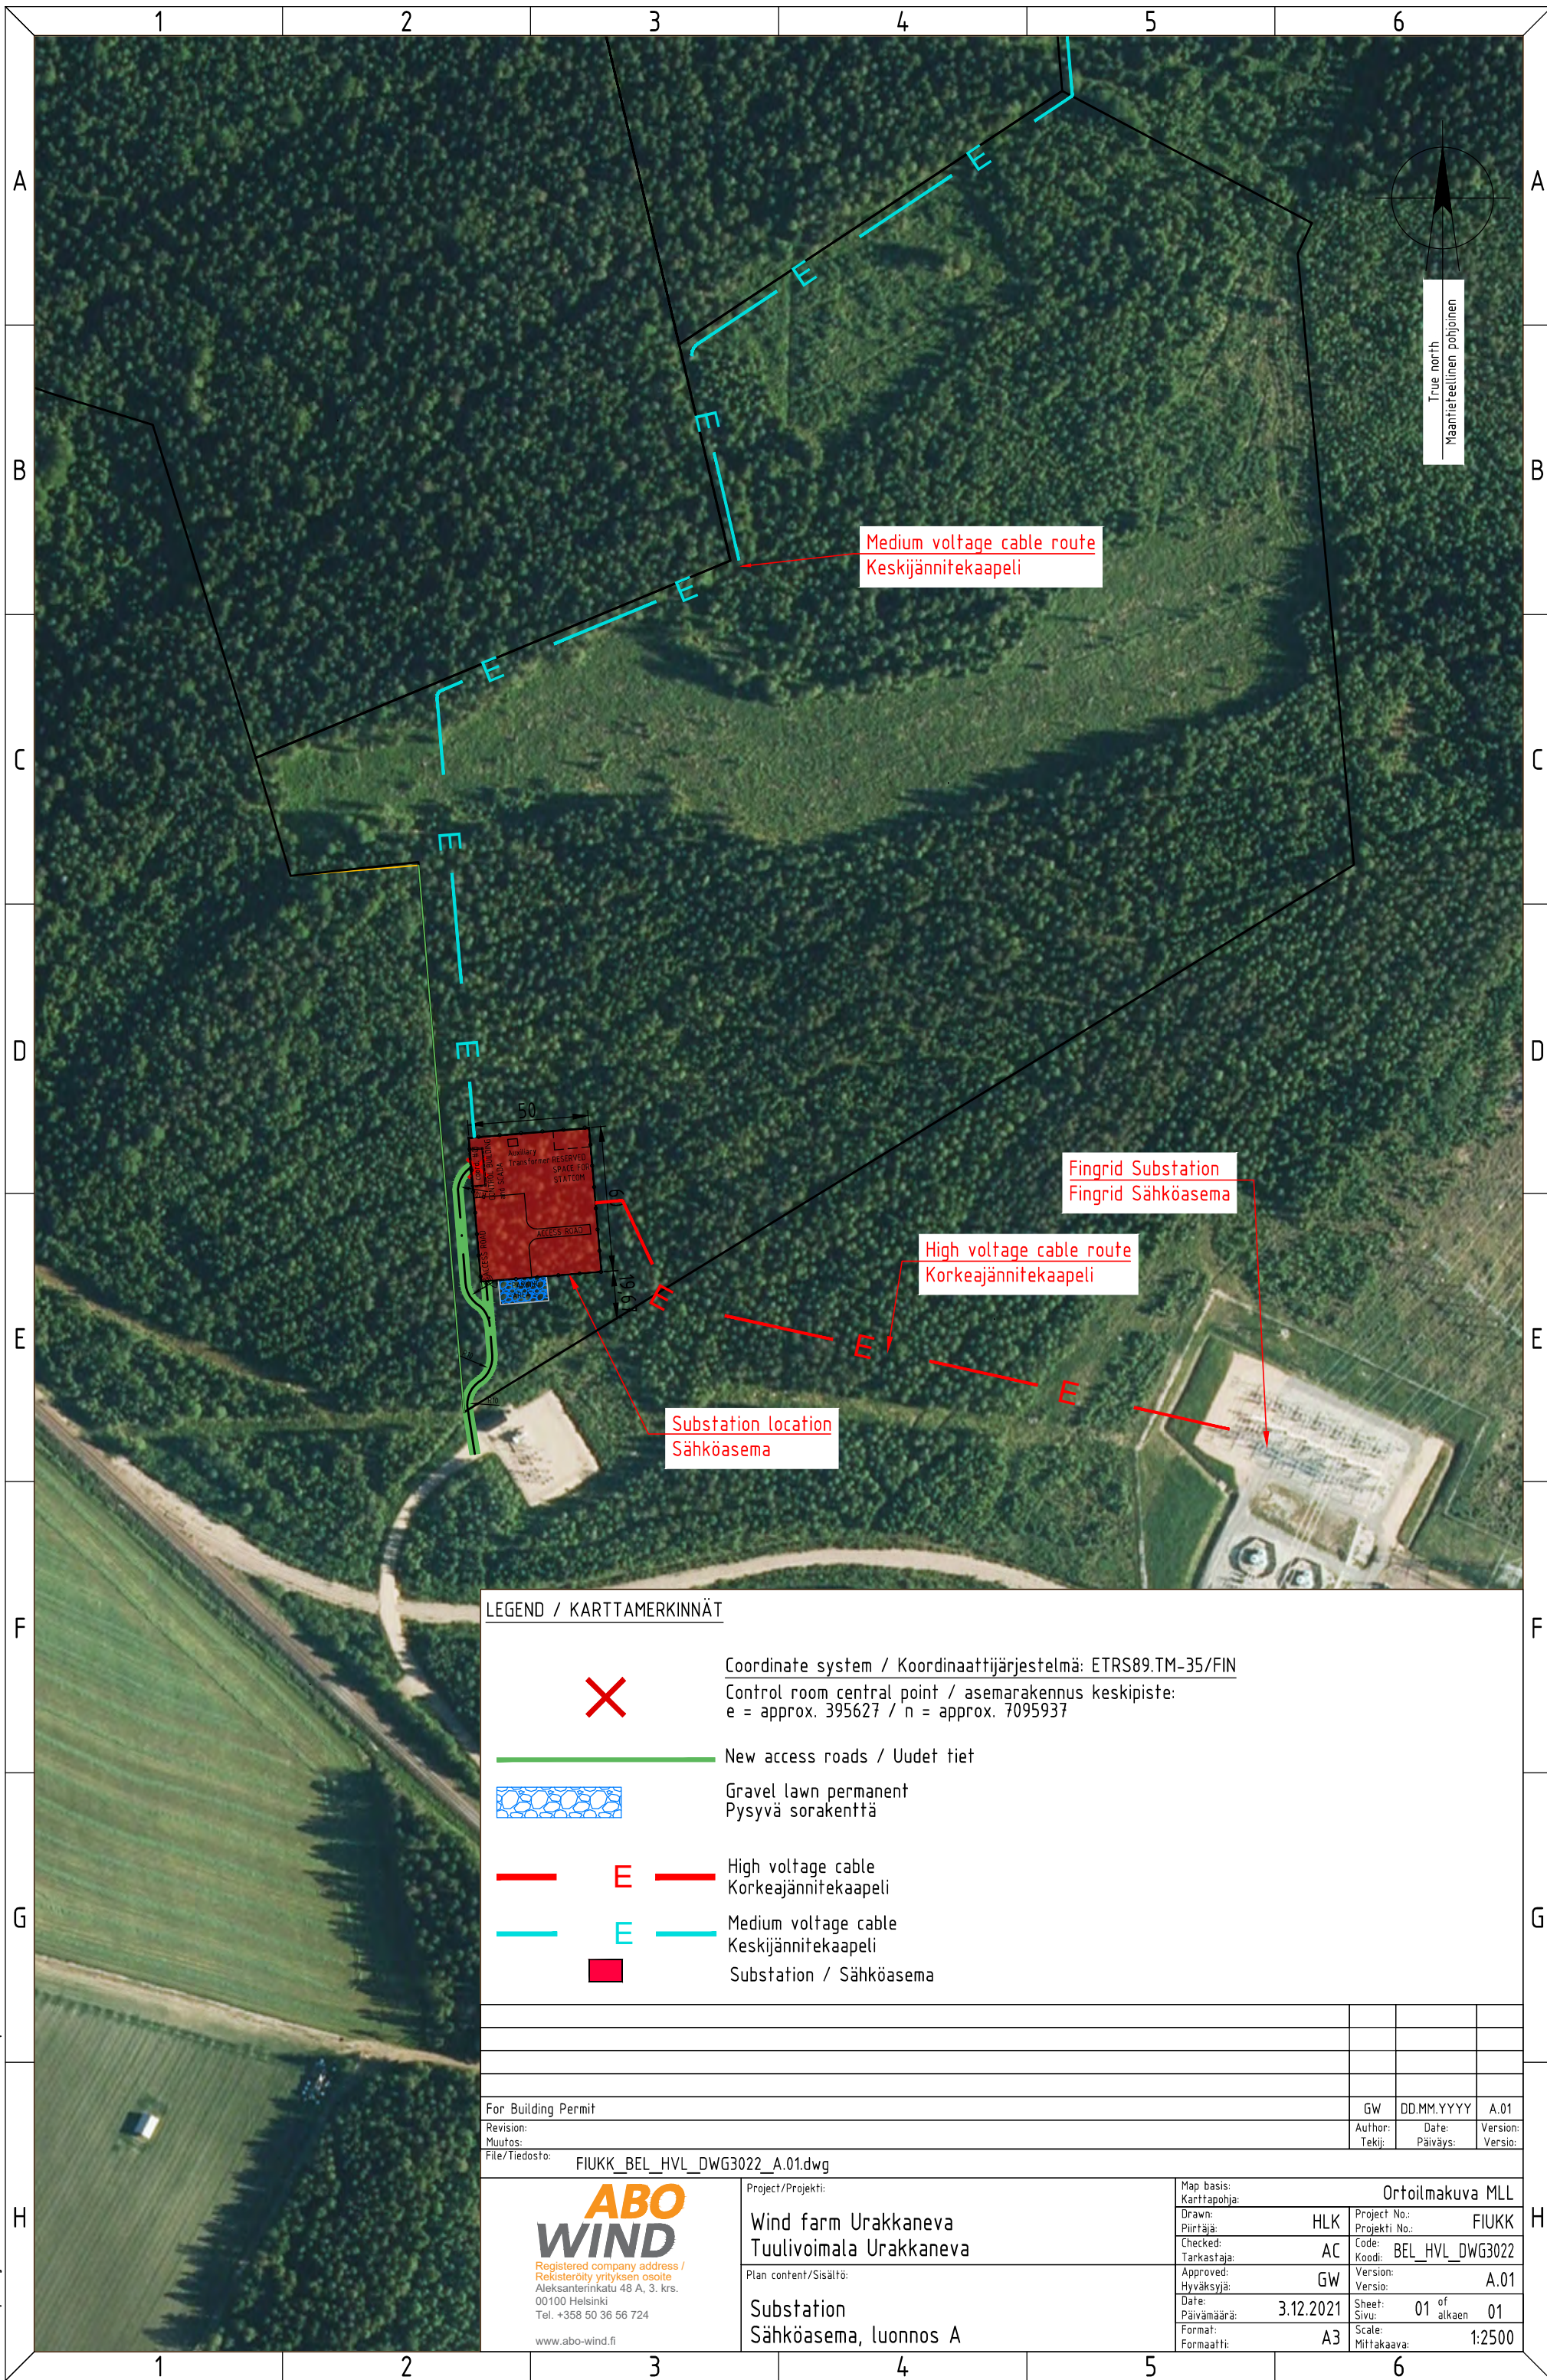

**LEGEND / KARTTAMERKINNÄT**

- X
 Coordinate system / Koordinaattijärjestelmä: ETRS89.TM-35/FIN  
 Control room central point / asemarakennus keskipiste:  
 e = approx. 395627 / n = approx. 7095937
- New access roads / Uudet tiet
- Gravel lawn permanent  
 Pysyvä sorakenttä
- —
—
—
 High voltage cable  
 Korkeajännitekaapeli
- —
—
—
 Medium voltage cable  
 Keskijännitekaapeli
- Substation / Sähköasema

For Building Permit		GW	DD.MM.YYYY	A.01
Revision:		Author:	Date:	Version:
Muutos:		Tekijä:	Päiväys:	Versio:
File/Tiedosto:	FIUKK_BEL_HVL_DWG3022_A.01.dwg			
 Registered company address / Rekisteröity yrityksen osoite Aleksanterinkatu 48 A, 3. krs. 00100 Helsinki Tel. +358 50 36 56 724 www.abo-wind.fi	Project/Projekti:		Map basis: Karttapohja:	
	Wind farm Urakkaneva Tuulivoimala Urakkaneva		Ortoilmakuva MLL	
Plan content/Sisältö:	Approved:		HLK	Project No.:
	Substation Sähköasema, luonnos A		AC	FIUKK
	Hyväksyjä:		GW	Code:
	Date:		3.12.2021	BEL_HVL_DWG3022
	Päivämäärä:		3.12.2021	Koodi:
	Formaat:		A3	Version:
	Mittakaava:		1:2500	A.01
	Scale:		1:2500	Sheet:
	Mittakaava:		1:2500	Sivu:
				01 of alkaen 01