


RAKENNUKSEN PALOLUOKKA P3

KERROSALA 376 m²
 KERROSALA 250 SEINÄN MUKAAN 375 m²
 HUONEISTOALA 339 m²
 TILAVUUS 1210 m³

Rakennuksessa on koneellinen ilmanvaihto ja lämmöntalteenotto.
 Rakennus varustetaan sähköverkkoon kytketyillä palovaroittimilla.
 Rakennuksen portaat ja kaiteet MRL:n mukaisia.
 Savunpoisto avattavilla ovilla ja ikkunoilla.

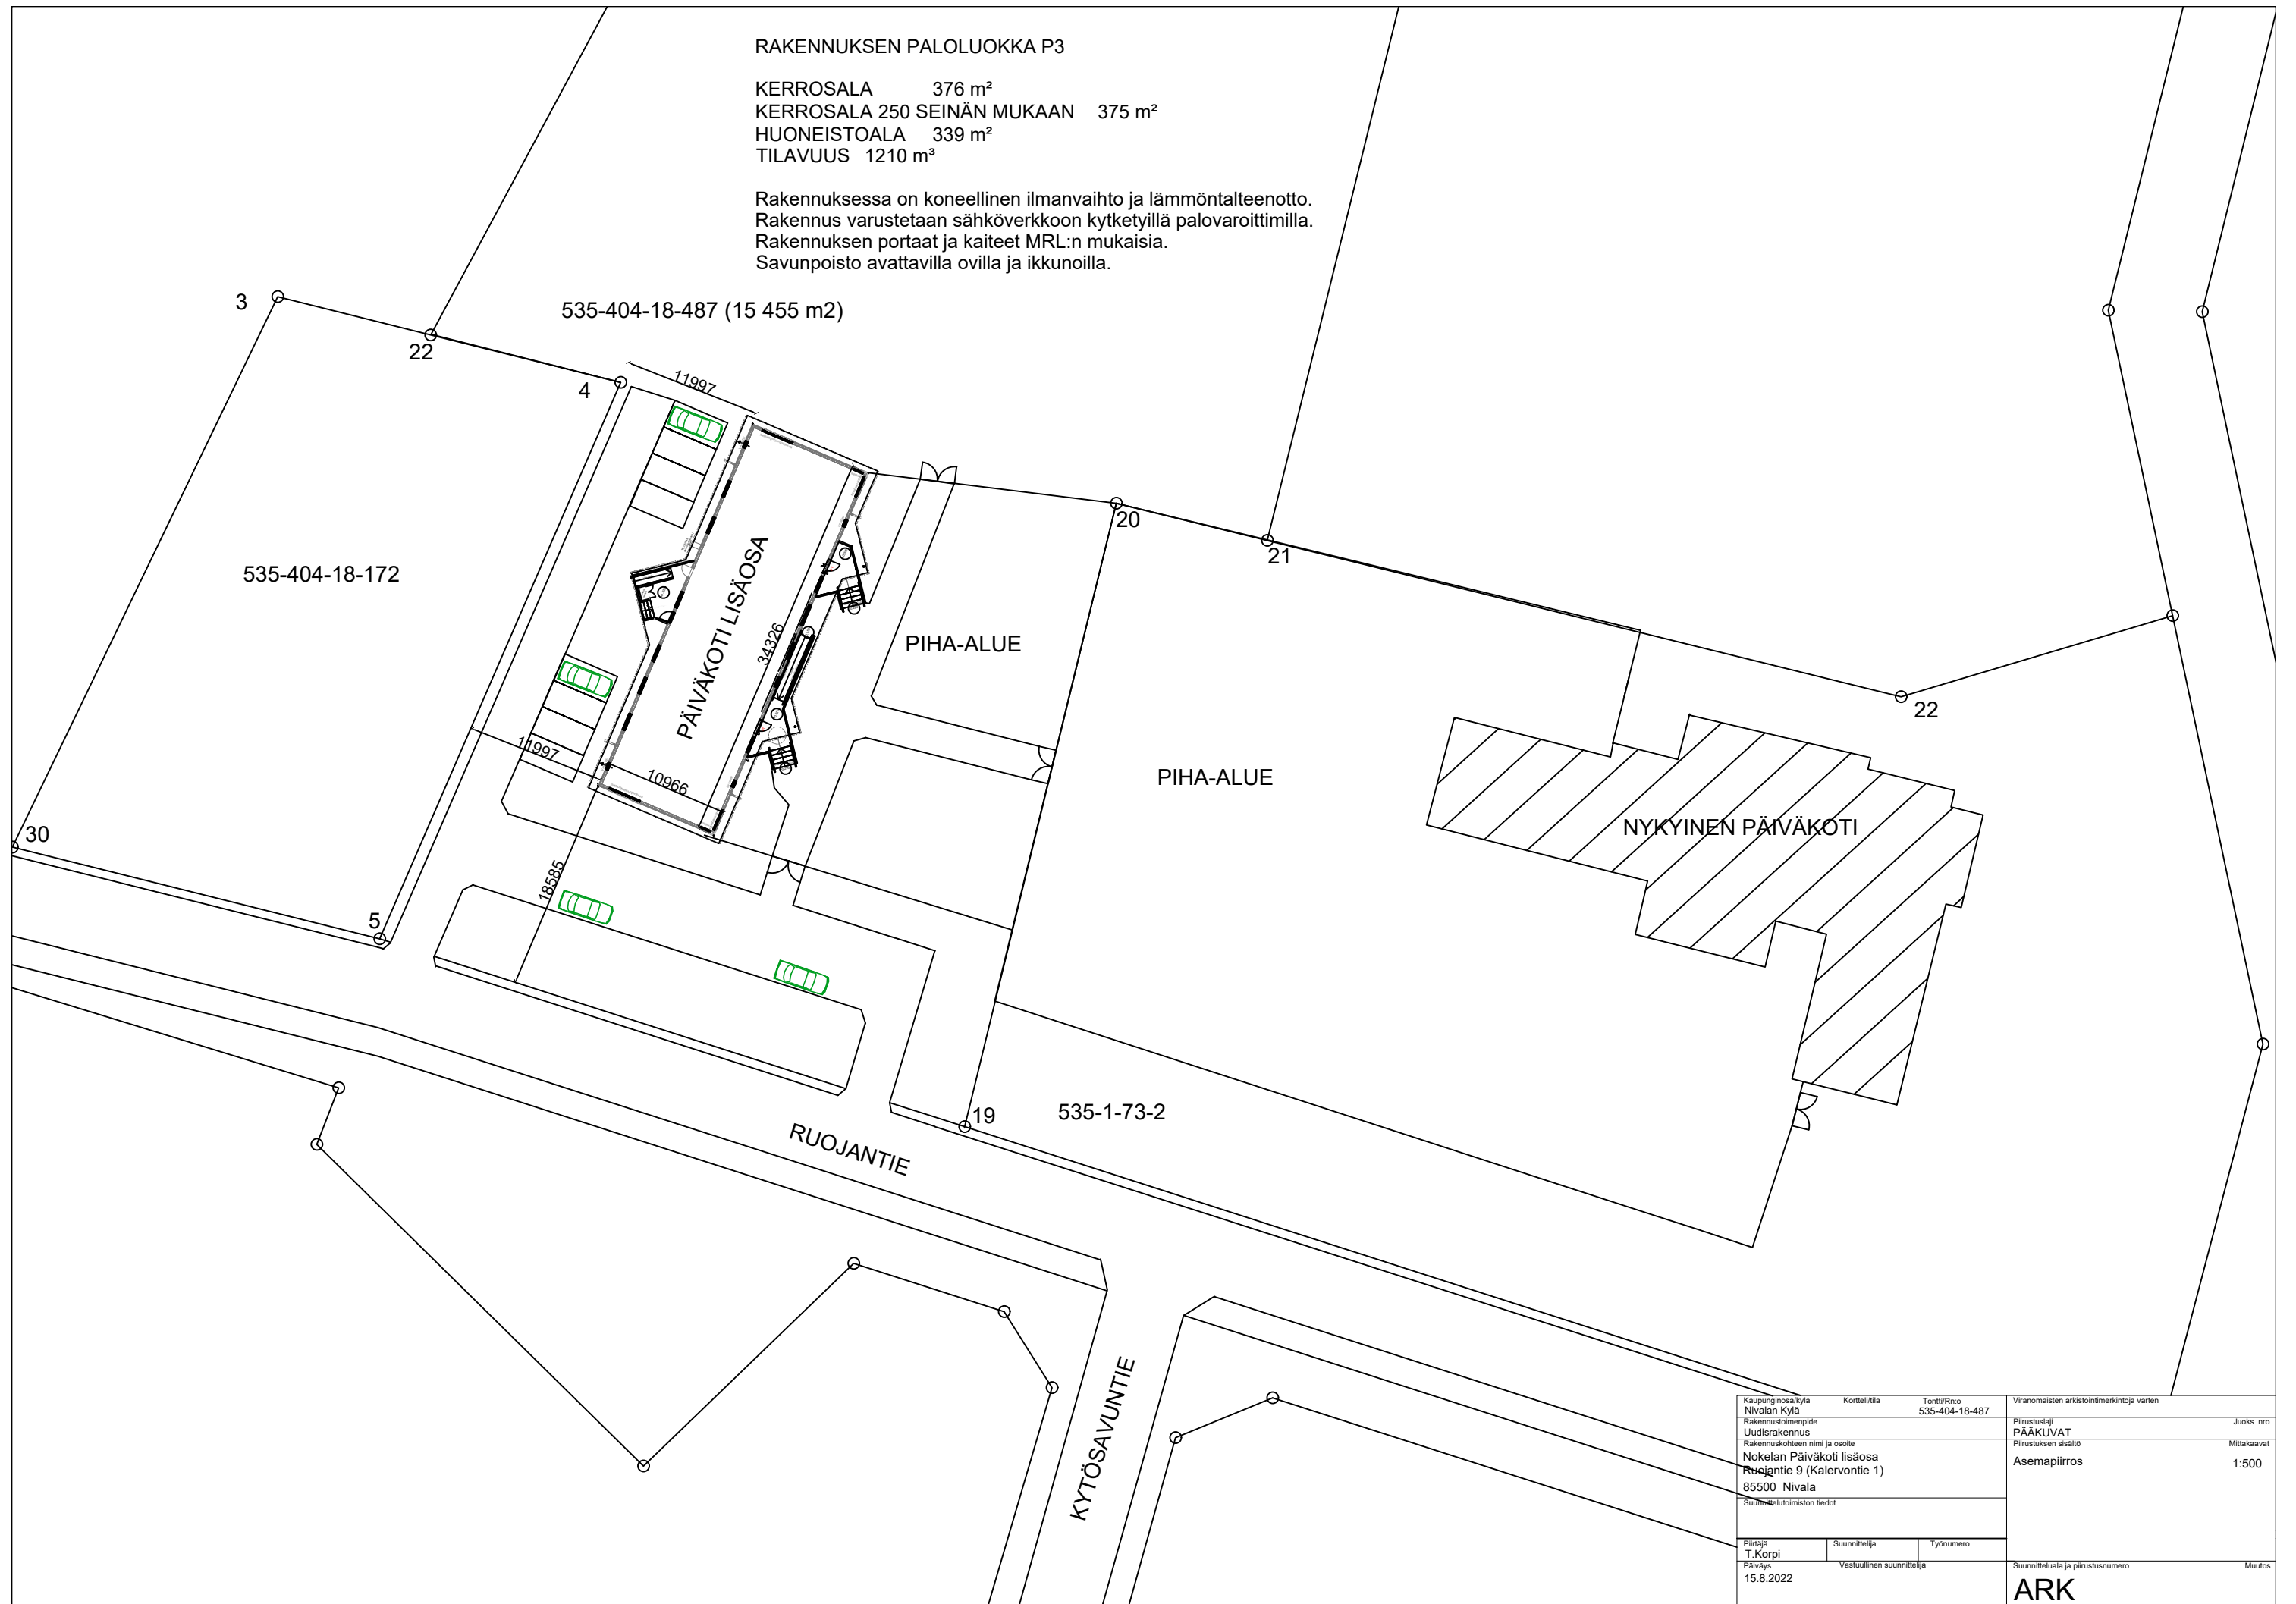

Kaupunginosa/kylä Nivalan Kylä	Korttelitila 535-404-18-487	Tontti/tila 535-404-18-487	Viranomaisen arkistointimerkintä varten
Rakennustoimenpide Uudisrakennus	Piirustuslaji PÄÄKUVAT	Juoks. nro	
Rakennuskohteen nimi ja osoite Nokelan Päiväkoti lisäosa Ruojantie 9 (Kalervontie 1) 85500 Nivala	Piirustuksen sisältö Asemapiirros	Mittakaavat 1:500	
Suunnittelutoimiston tiedot			
Piirittäjä T. Korpi	Suunnittelija	Työnumero	
Päiväys 15.8.2022	Vastuullinen suunnittelija		Suunnitteluala ja piirustusnumero Muutos
			ARK