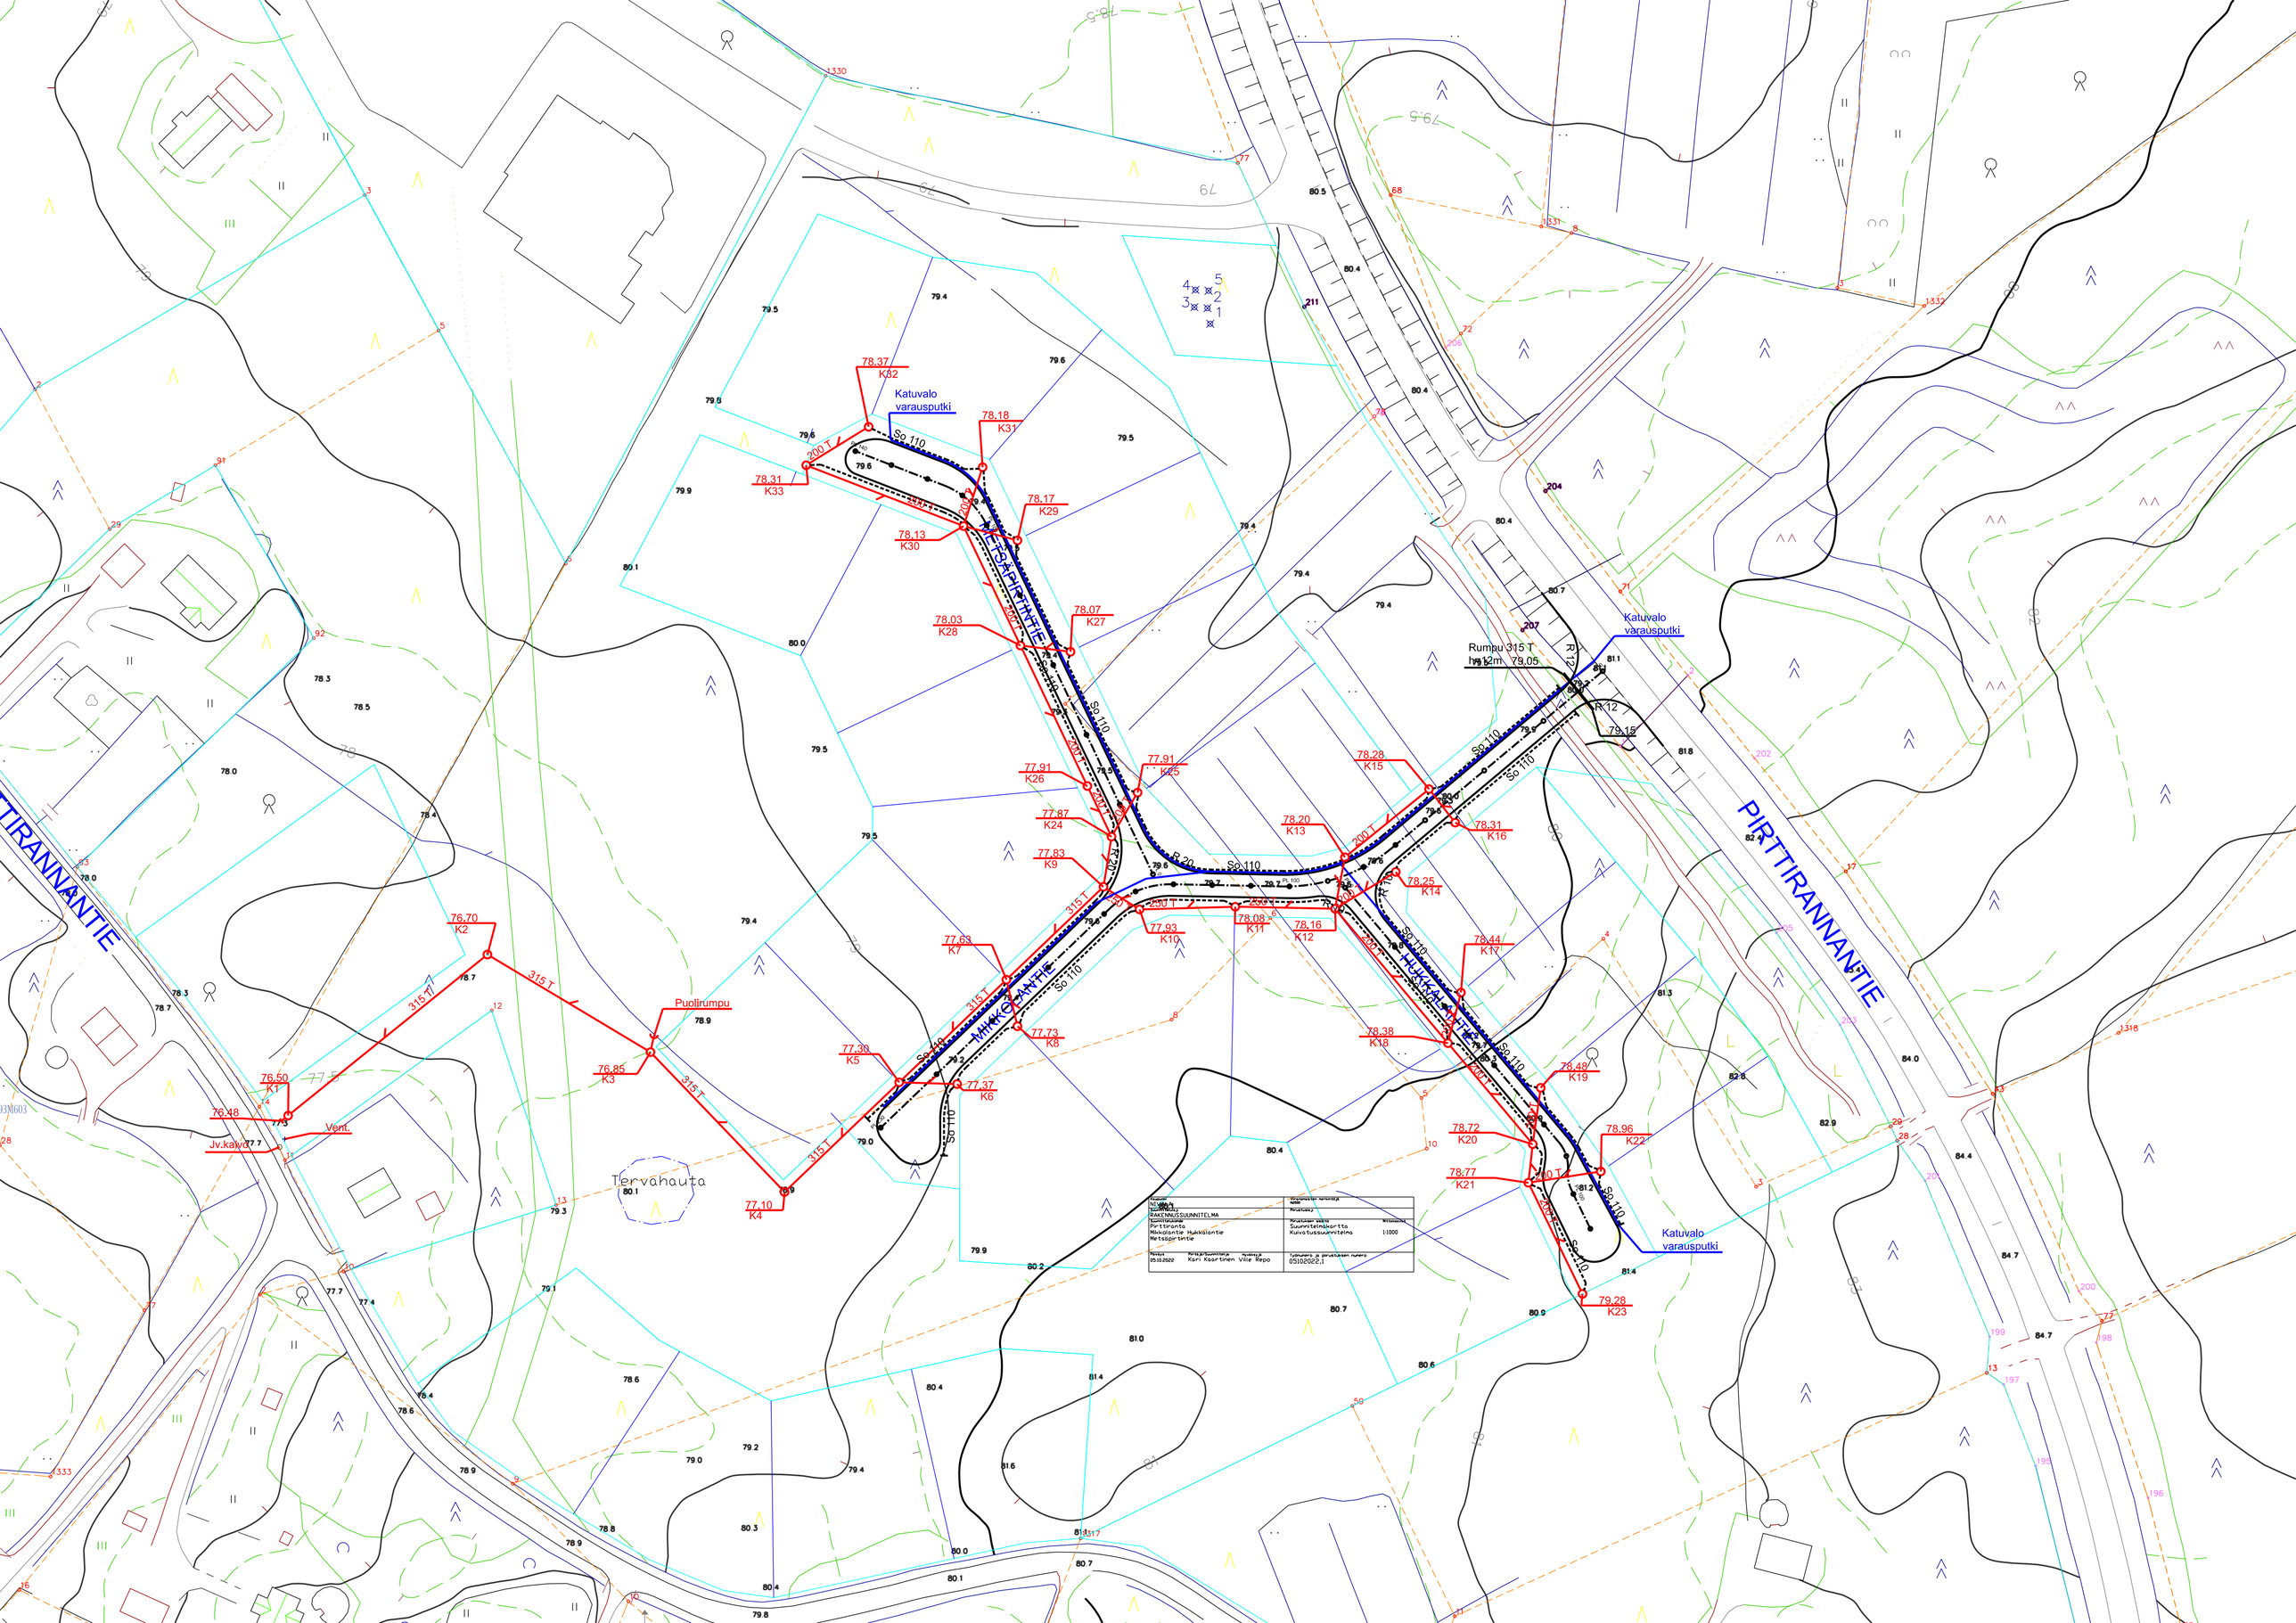

PIRTTIRANNANTIE
MIKKOLANTIE
HUKKALANTIE
METSÄPIRTINTIE
Katuvalo varausputki
Puolirumpu
Vent.
Jv.kaivo
Tervahauta
Rumpu 315 T
78.37 K32
78.18 K31
78.31 K33
78.17 K29
78.13 K30
78.07 K27
78.03 K28
77.91 K26
77.91 K25
77.87 K24
77.83 K9
77.93 K10
78.08 K11
78.16 K12
78.20 K13
78.28 K15
78.31 K16
78.25 K14
78.44 K17
78.38 K18
78.48 K19
78.72 K20
78.77 K21
78.96 K22
79.28 K23
76.70 K2
76.85 K3
76.50 K1
76.48
77.10 K4
77.30 K5
77.37 K6
77.73 K8
77.63 K7