


- 1. Aurinkopaneeli (alumiini ja lasi)
- 2. Aurinkopaneeliteline (alumiini ja teräs)

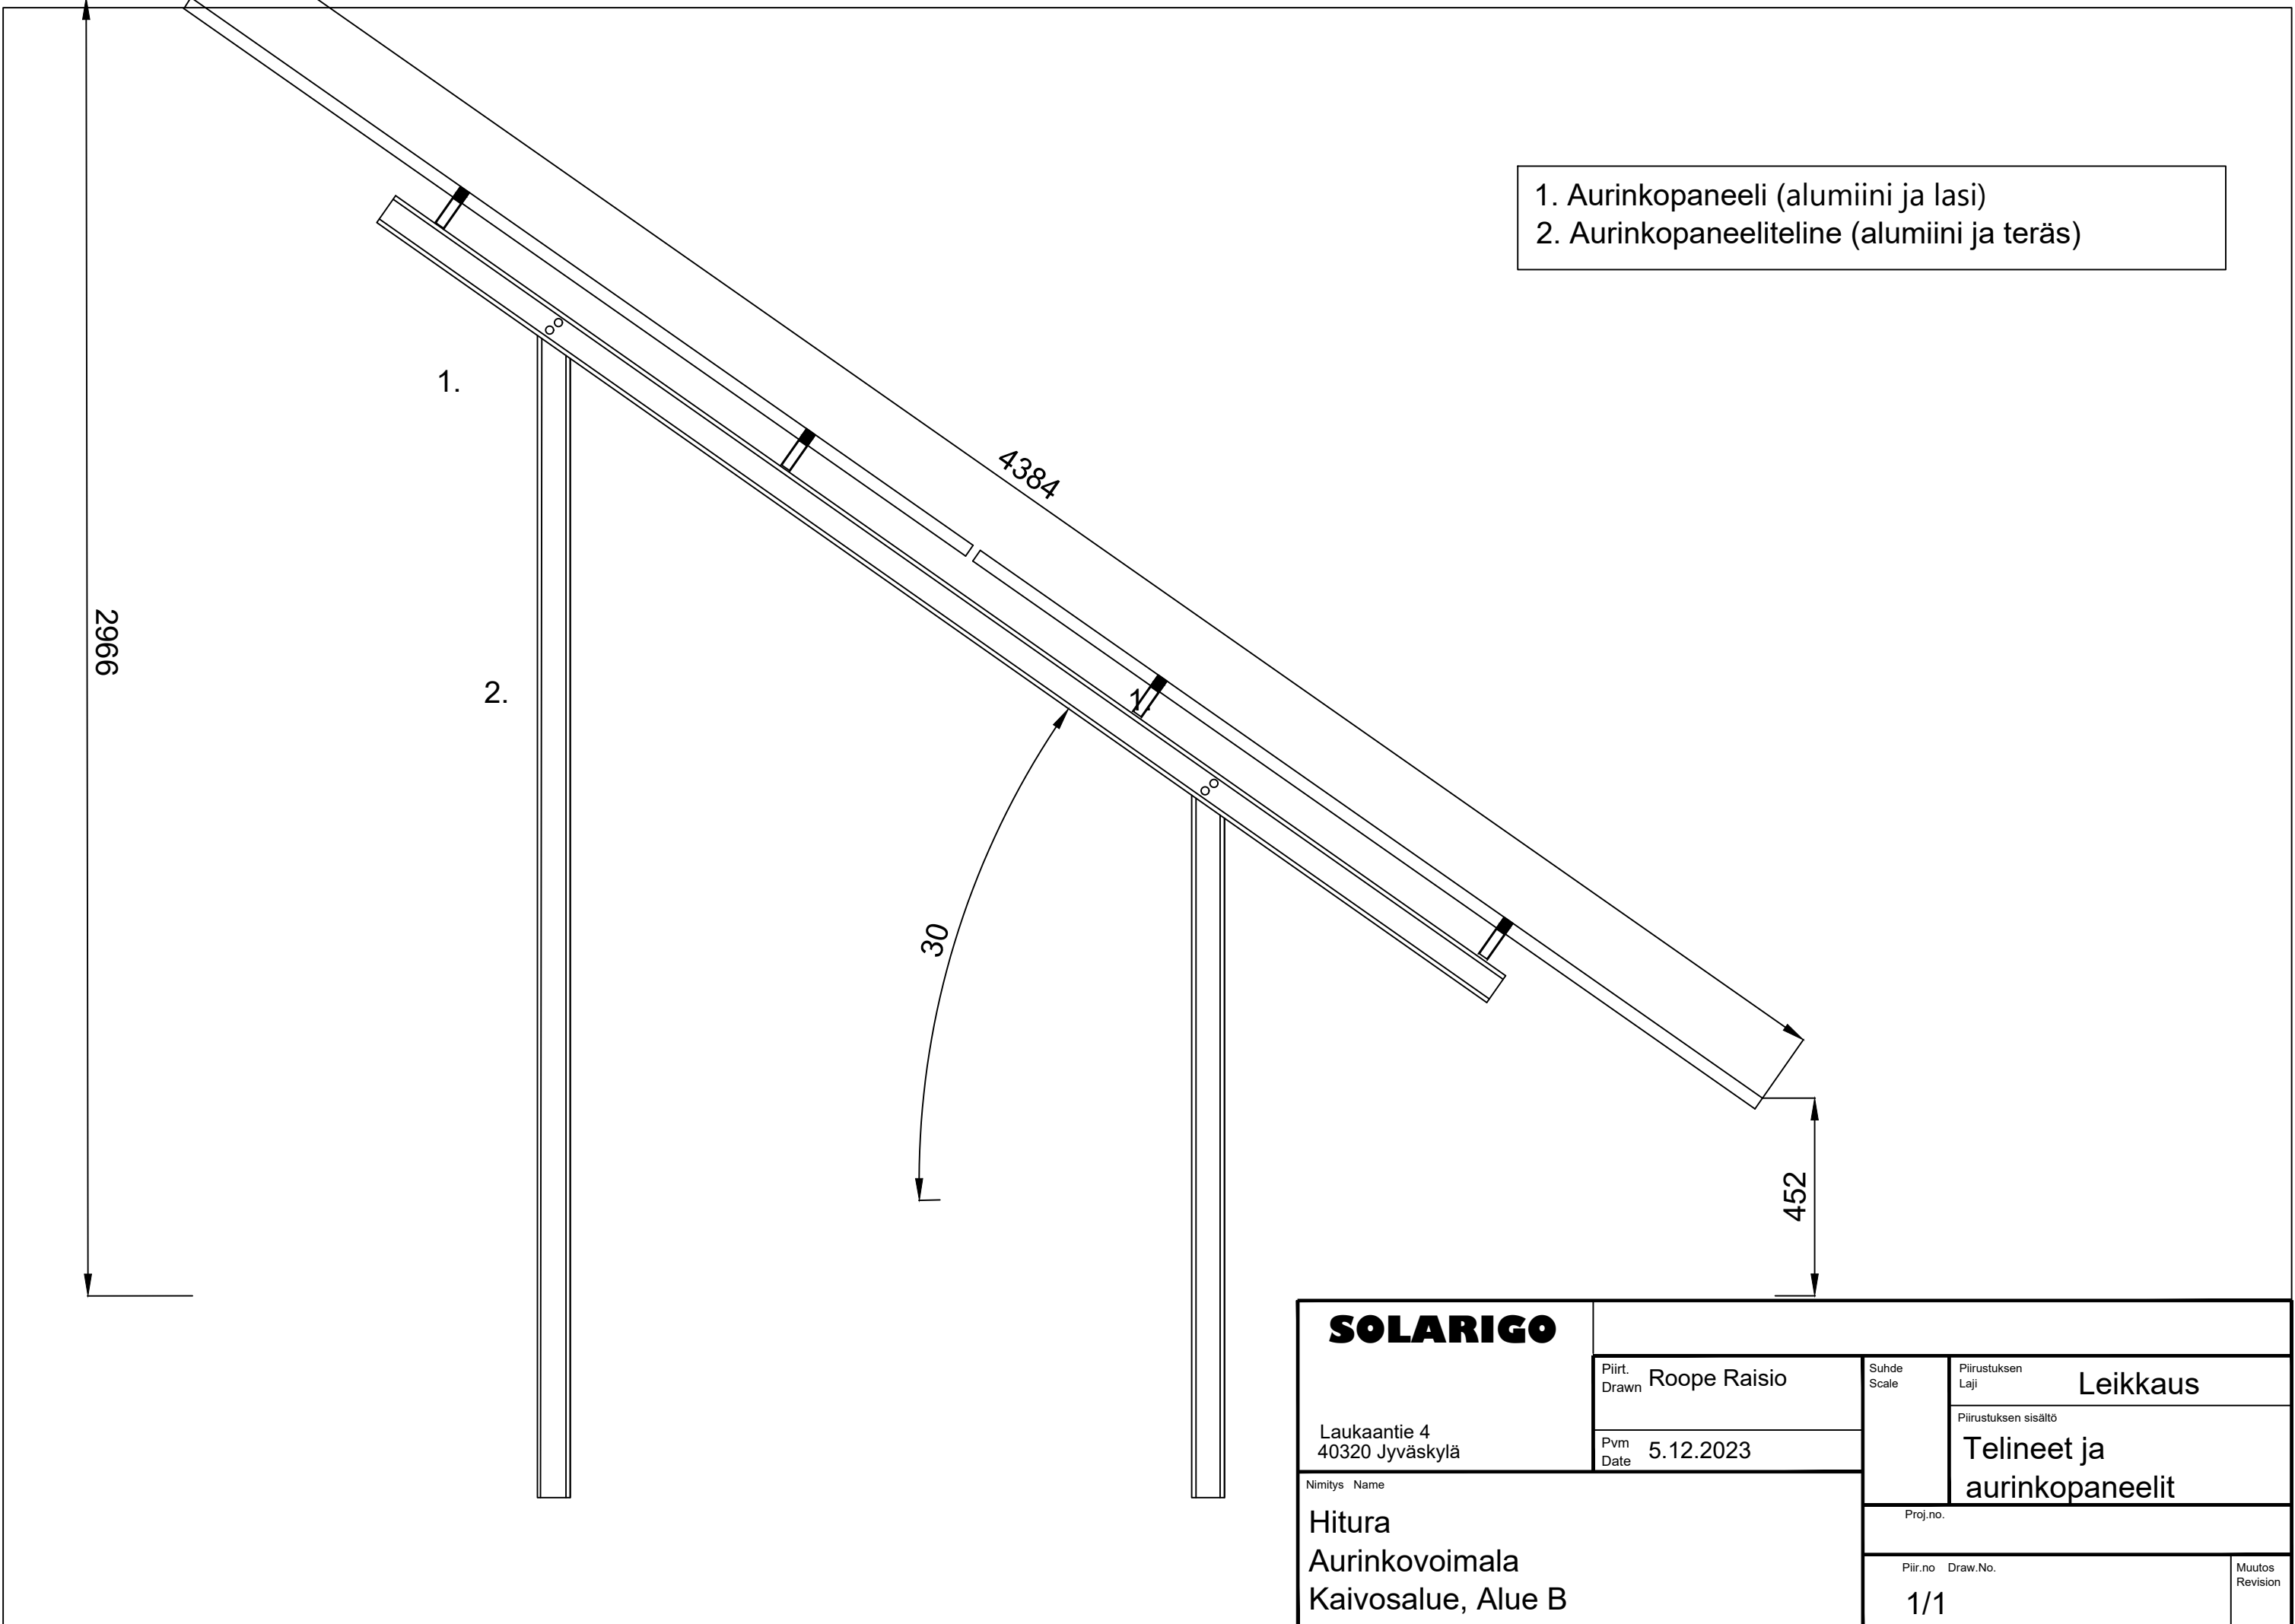

SOLARIGO	Piirt. Drawn	Roope Raisio	Suhde Scale	Piirustuksen Laji	Leikkaus
	Laukaantie 4 40320 Jyväskylä		Pvm Date	Piirustuksen sisältö	
Nimitys Name			Proj.no.		
Hitura Aurinkovoimala Kaivosalue, Alue B			Piir.no Draw.No.	Muutos Revision	
			1/1		