
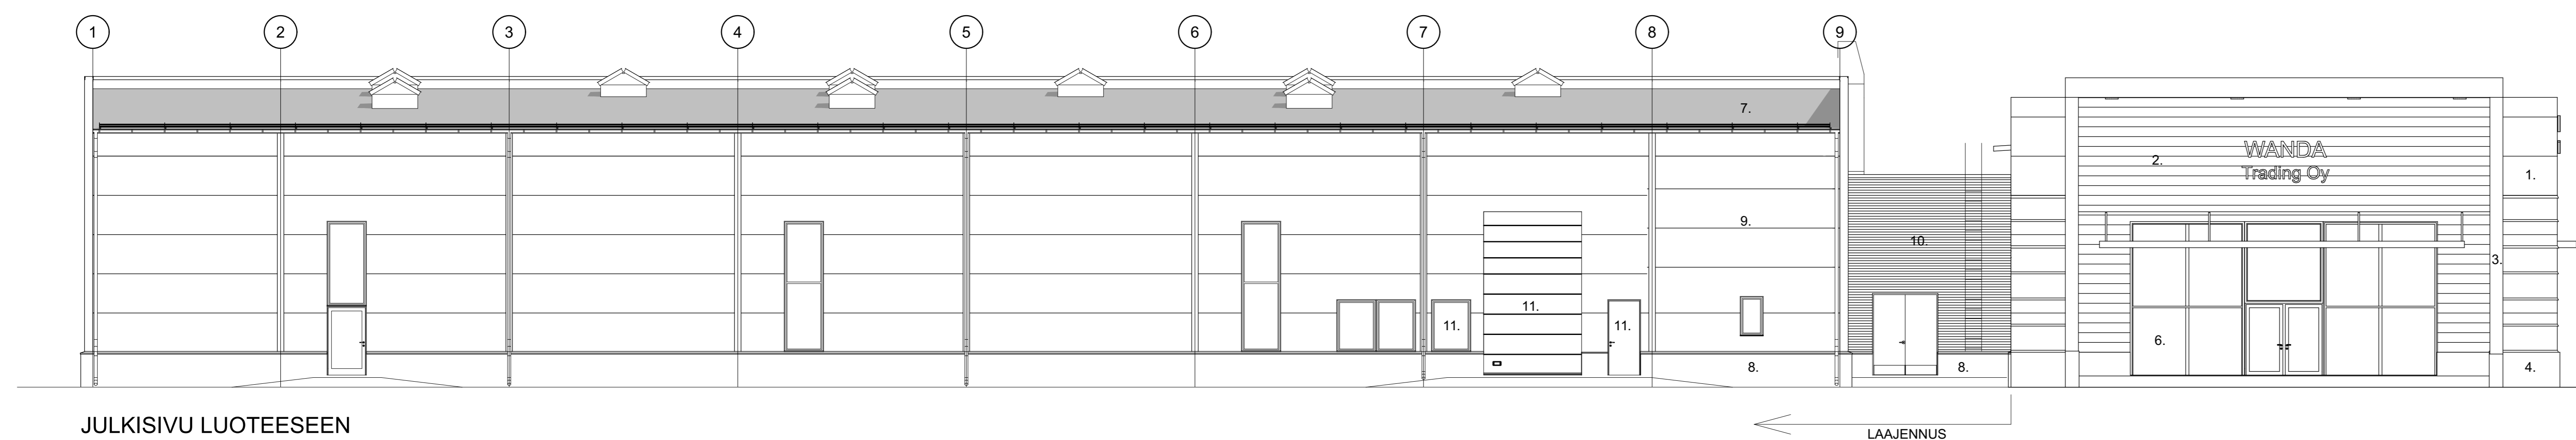
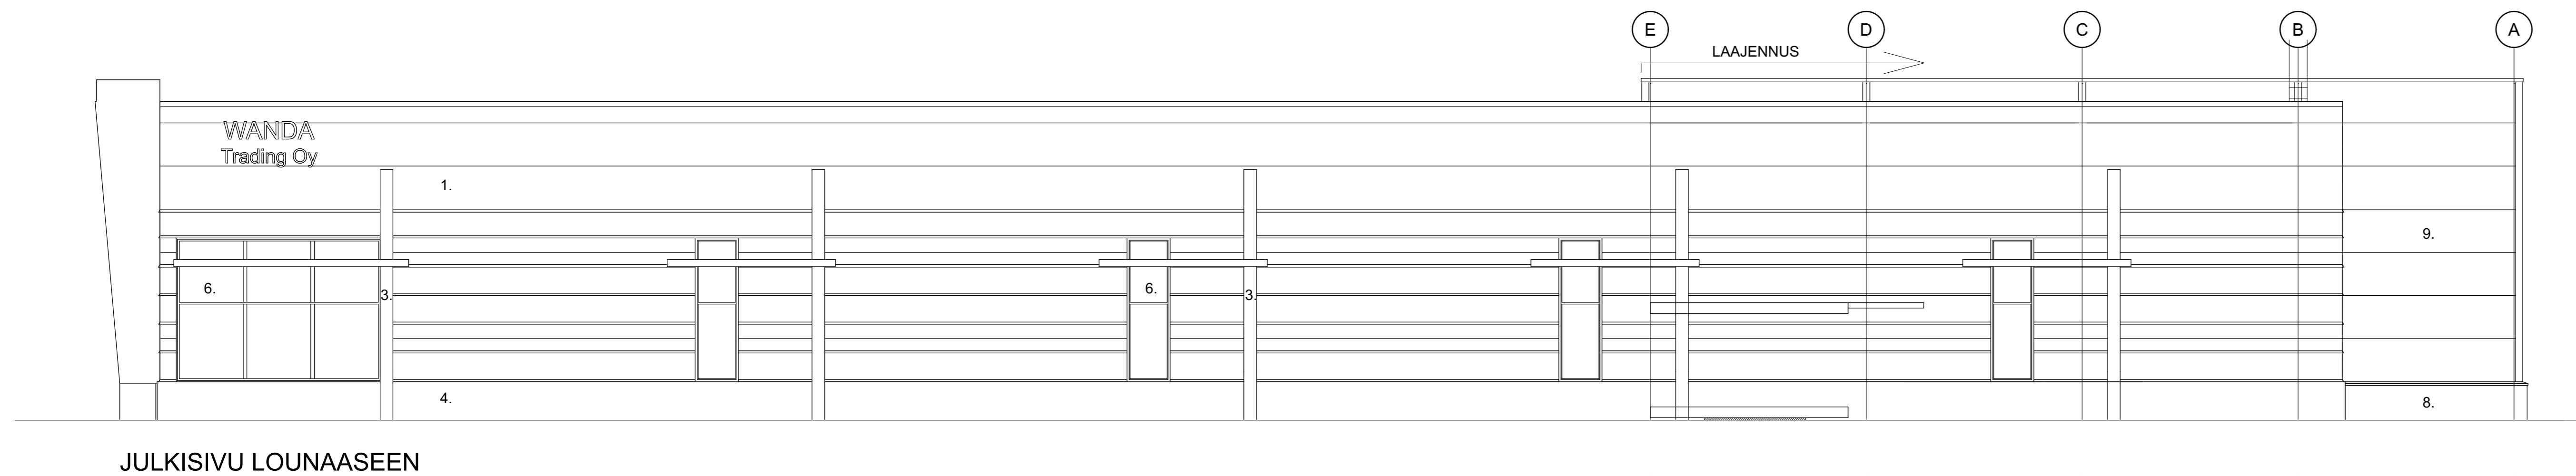


**NYKYISEN RAKENNUKSEN JULKISIVUMATERIAALIT JA -VÄRIT:**

1. Villapeltielementti, Paroc Smooth (sileä) RR41 Tumma Hopea  
Julkisivuihin peltiset koristelistat RR41 Tumma Hopea
2. Finnforest Kuningas-paneeli (h=300 mm), käsittely Valtti kuultava puunsuojajamaalilla, sävy Honka 5072
3. Katokset, aurinkolipat, julkisivujen koriste pilarit, teräsrakenteet, pellitys ja puupanelointi (katosten alapinnat).  
Pellitys RR45 Metall Graffiti, puuosat Valtti Honka 5072  
Tuenta vetotangoiin (väri alumiini) seinään, huomioitava rakennesuunnitelmissa
4. Betonisokkeli
5. Katemateriaali, Alkorplan, musta
6. Ikkunat ja ovet, väri RAL 7024

**LAAJENNUKSEN JULKISIVUMATERIAALIT JA -VÄRIT:**

7. Vesikatto, kumibitumikermi, tumma harmaa
8. Hienopesty elementti, betoniharmaa
9. Julkisivuelementti, esim. Ruukki, RR41 Tumma Hopea
10. Profiilipelti, esim. Ruukki Design Rome, RR45 Metalligrafiitti
11. Ikkunat, ulko-ovet, nosto-ovet, RAL 7024 Tumma harmaa

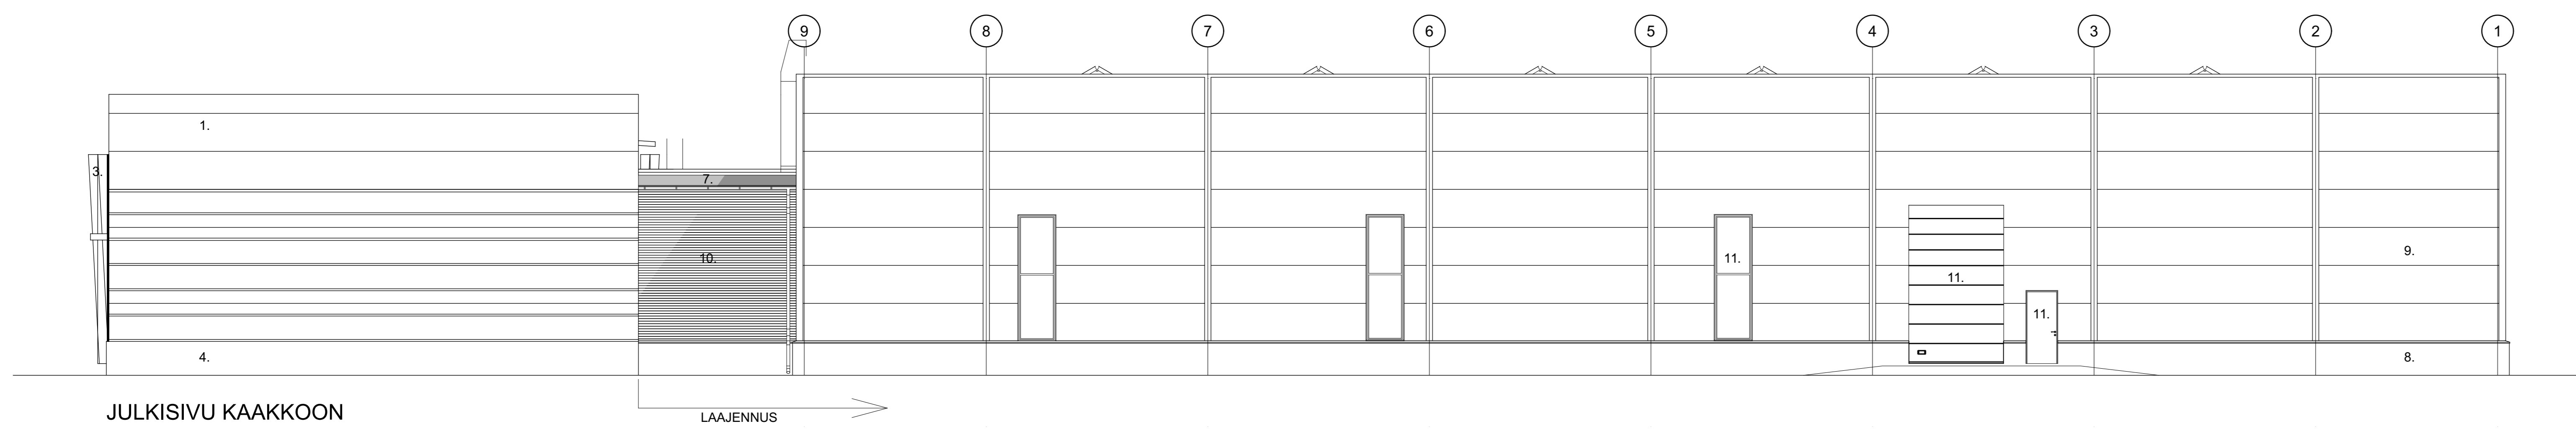

KILVA 535-404-14-243	KORTTELIALUE	TONTTI/tila	MAKSELÄINVA TUNNUS
