


ST = SYÖKSYTORVI
 RK = RÄYSTÄSKOURU
 KS = KATTOSILTA
 LE = LUMIESTE
 TT = TALOTIKAS
 HL = HUOLTOLUUKKU
 LP = LAPETIKAS

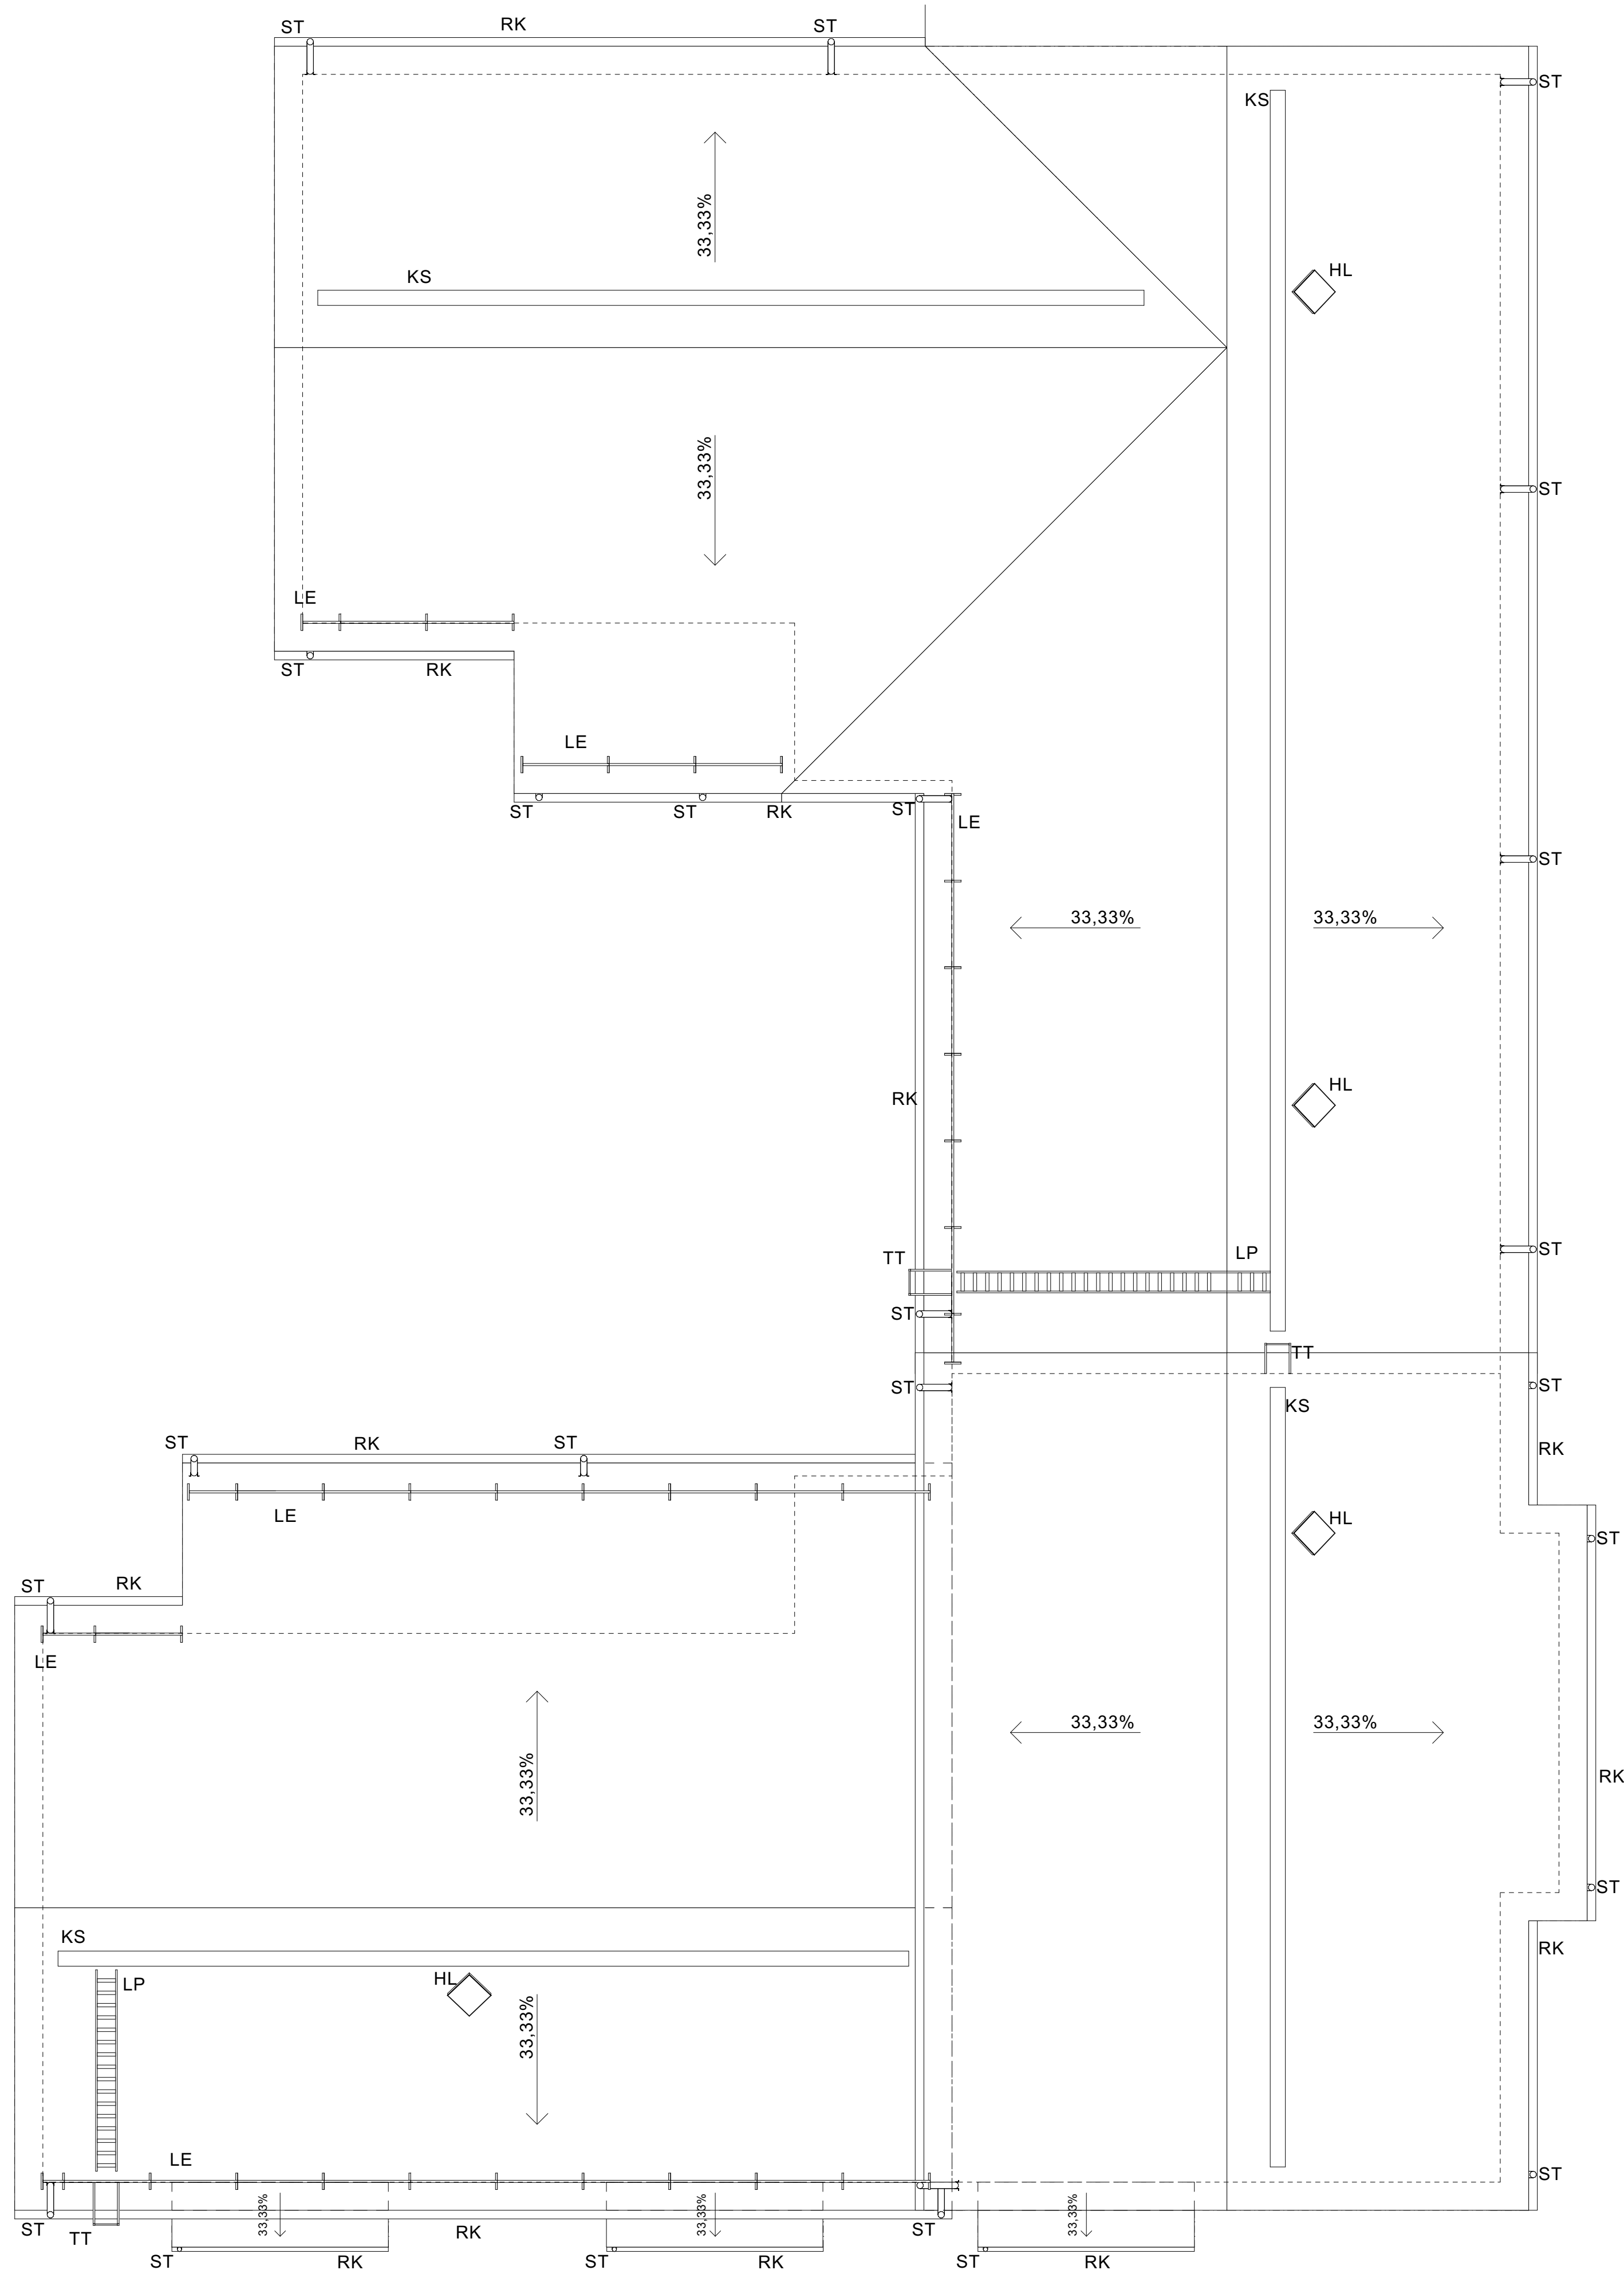

Revisio	ID	Muutos	Muuttaja	Lähetysarjan päiväys

Kaupunginosa/Kylä Järvikylä	Kortteli/Tila -	Tontti/Rnro -	Viranomaisen merkintöjä
Rakennuksen numero/Rakennustunnus 963			
Rakennustoimenpide Uudisrakennus	Piirustuslaji PÄÄPIIRUSTUKSET	Juokseva nro 68	
Rakennuskohde Järvikylän koulu Antteroisenkuj 2A, 85500 NIVALA	Piirustuksen sisältö Vesikattokuva	Mittakaava 1:100	
Suunnittelijan yhteystiedot: yritys, osoite ja puhelinnumero Arkkitehtitoimisto HML Oy Riihikatu 6 90140 Oulu +358405411164	Työnumero 963	Piirustuksen ID 303	Päivämäärä 18.3.2024
Vastuullinen suunnittelija: nimi, tutkinto, allekirjoitus ja päiväys	Suunnitteluala AR	Tiedoston nimi 963 Jarvikylan_koulu AKT3	
Jukka Lahtinen arkkitehti Pääsuunnittelija 19.3.2024			