
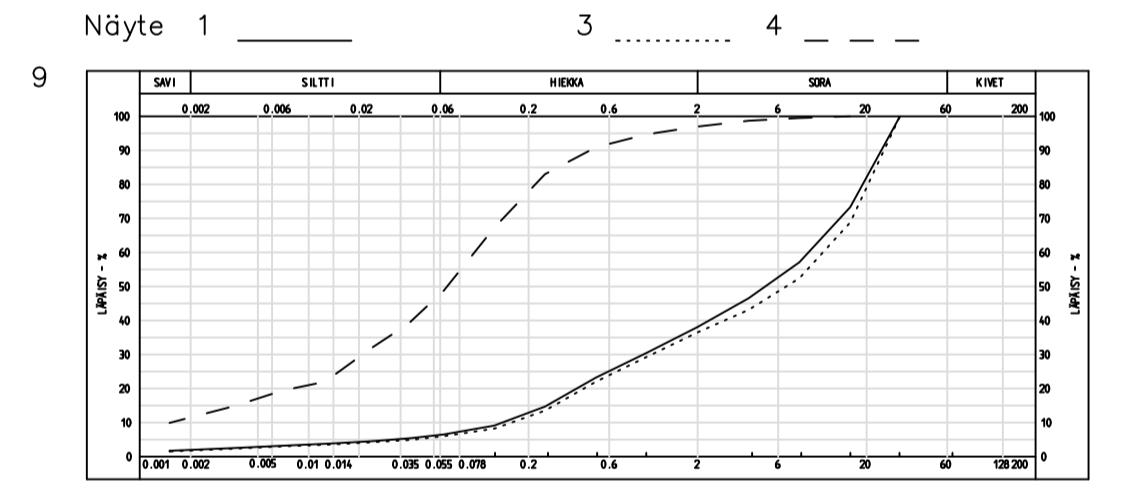
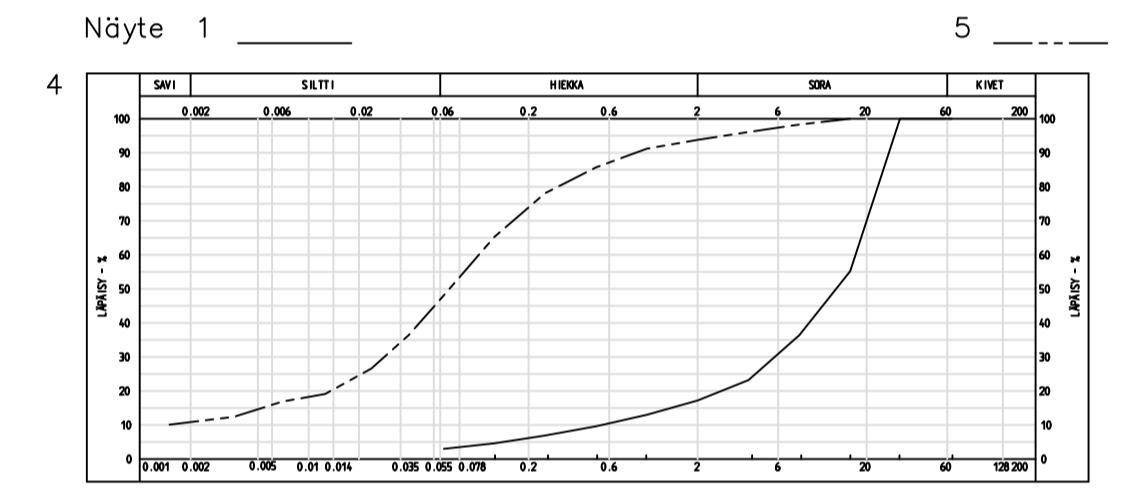
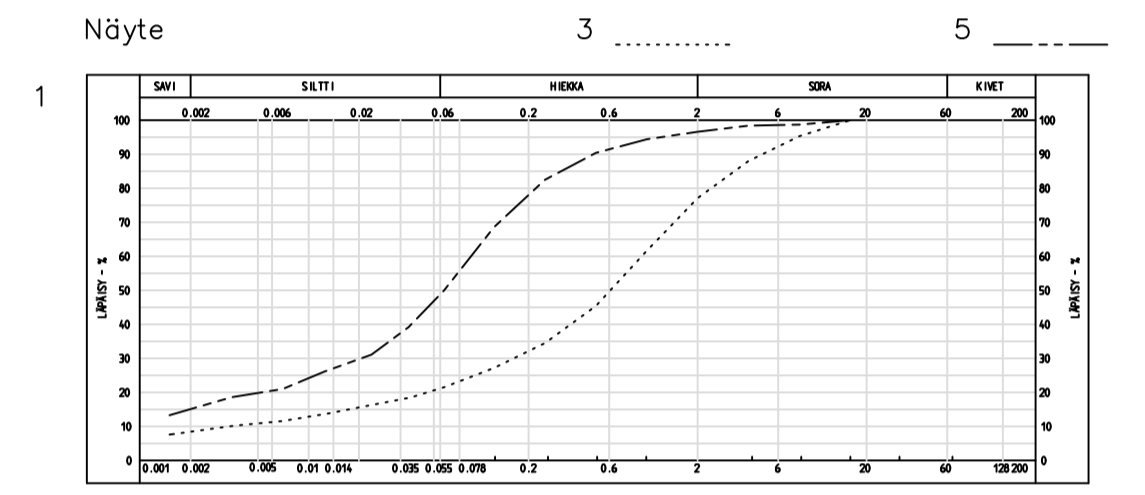


LEIKKAUS A - A
1:100/1:100

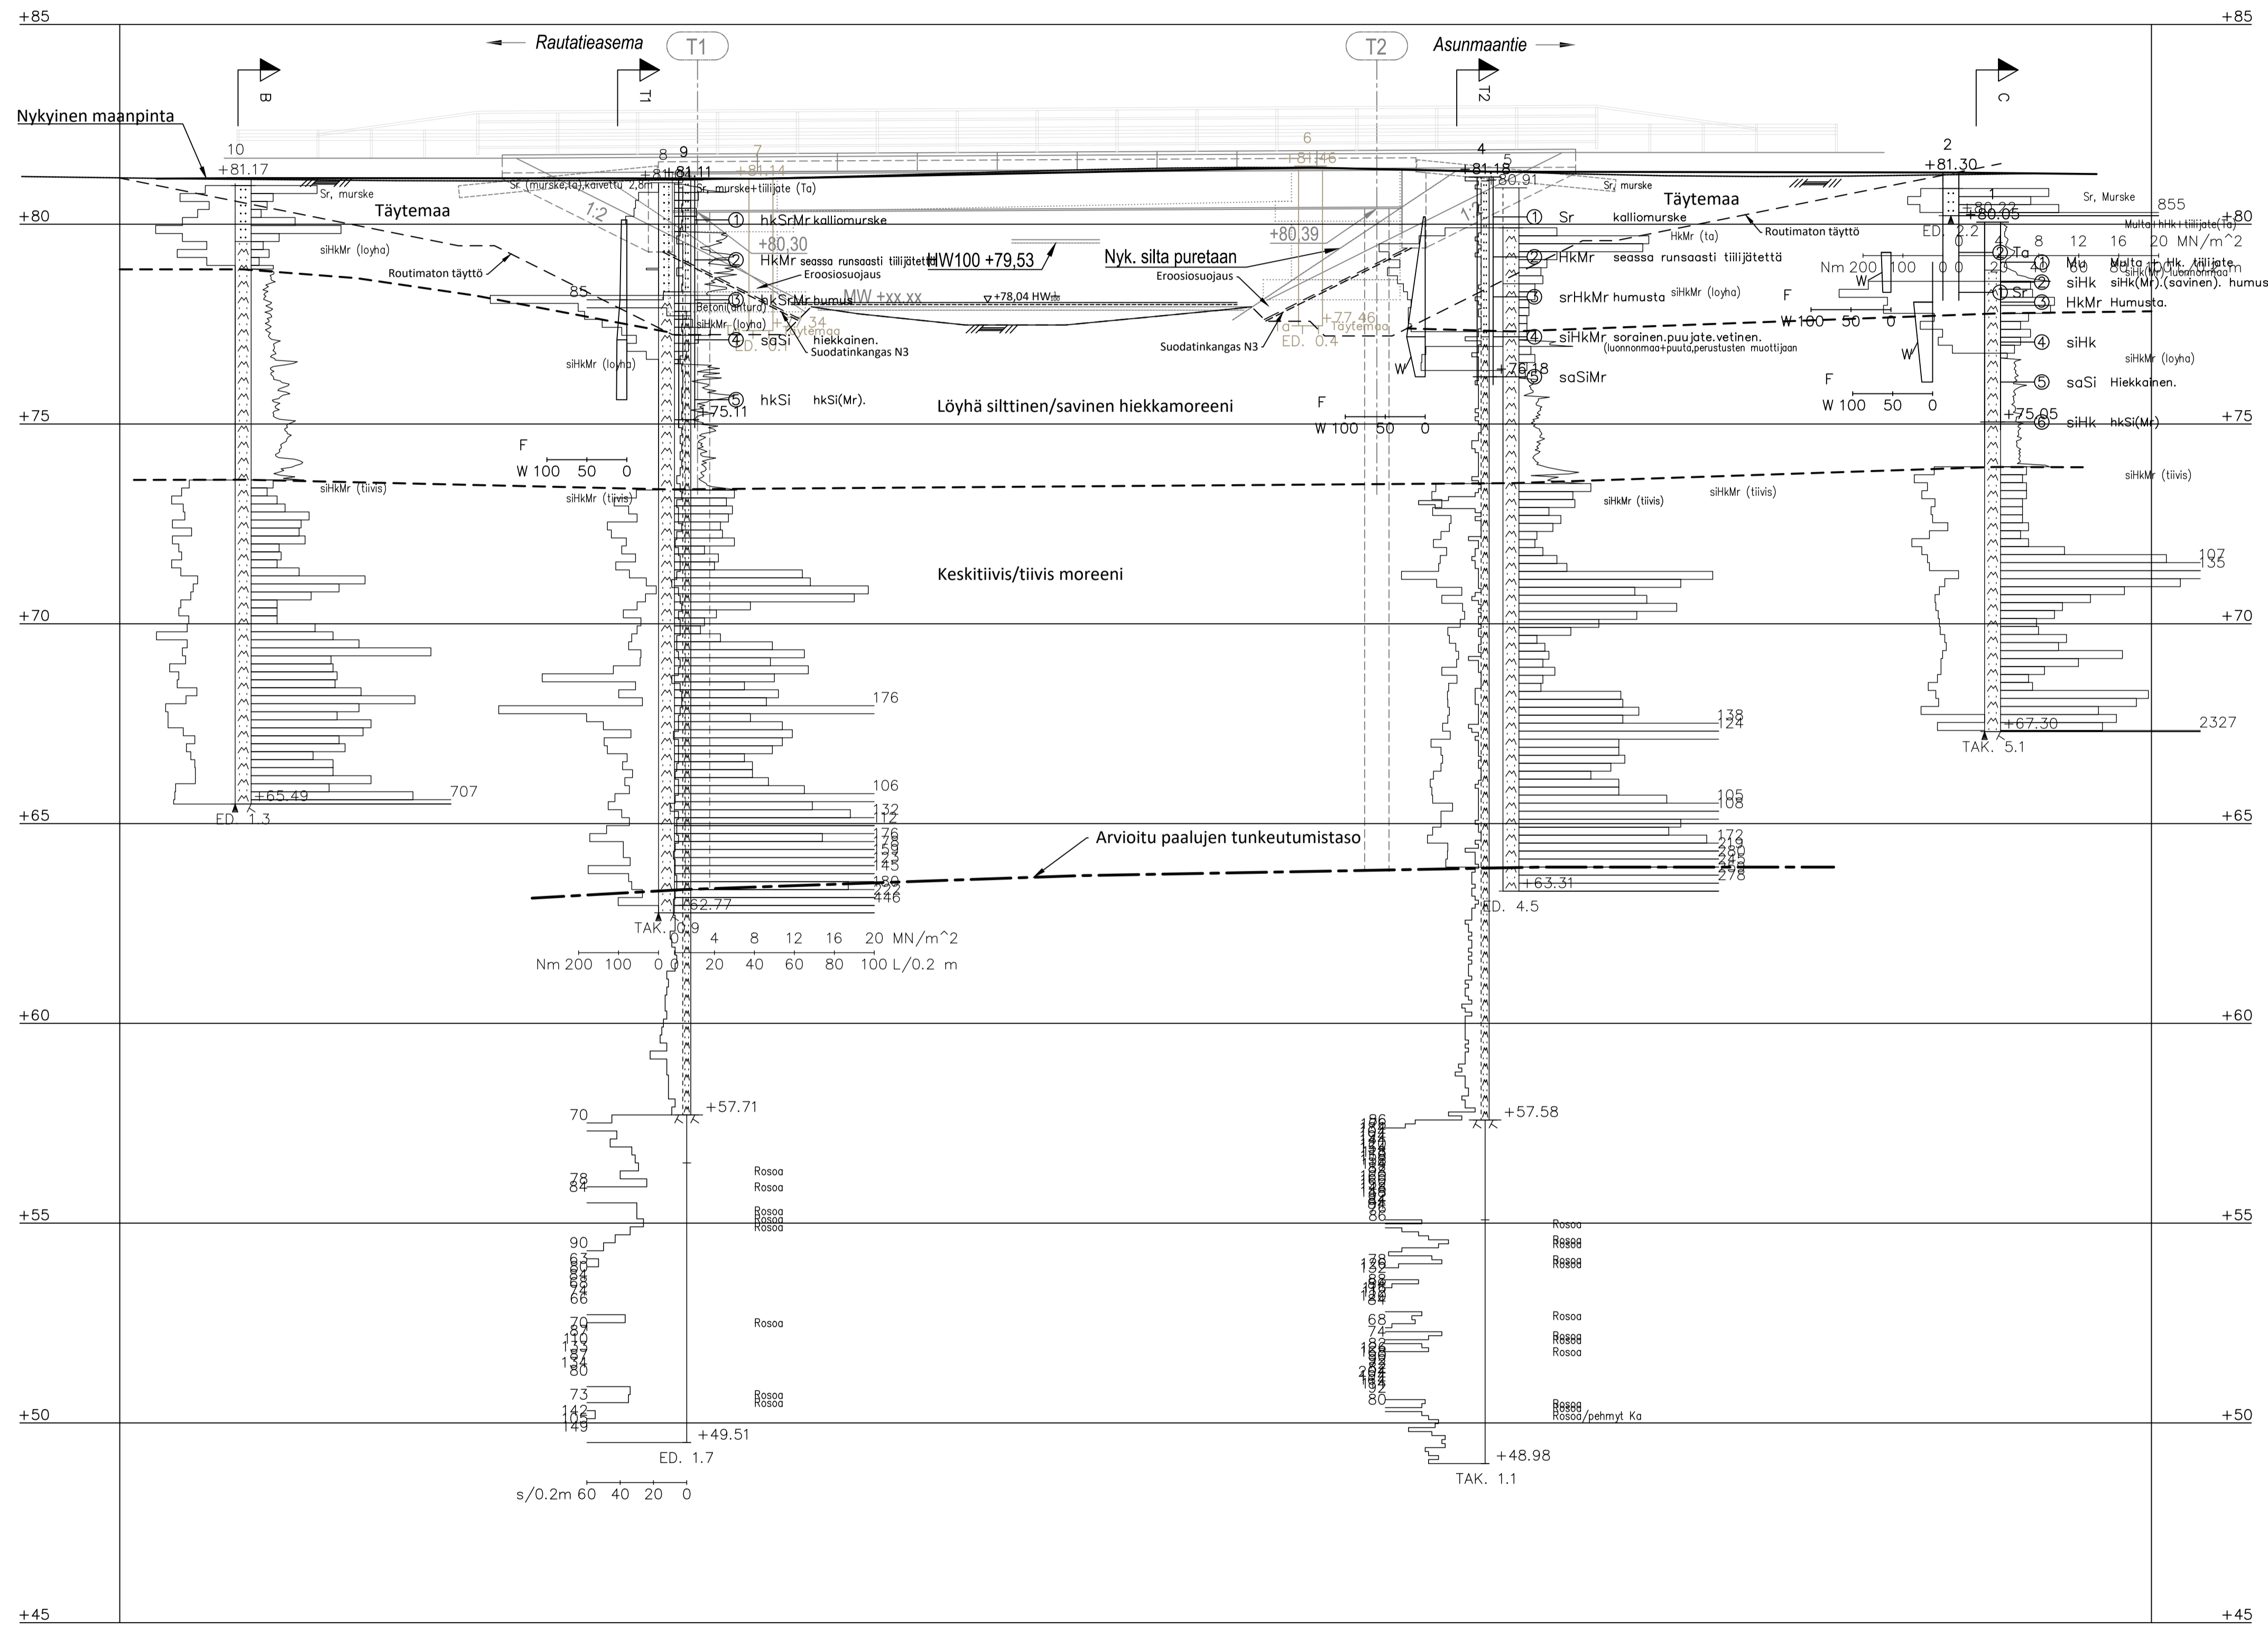

KAUP. OSAKYLLÄ	KORTTI/TKLA	TONTTI/URN.O	VIIRANOMAISEN ARKISTOINTIMERKINTÖJÄ VARTEN
RAKENUSTOMENPIDE	PIRUSTUSLAJI	POHJATUTKIMUSPIIRUSTUS	SUUNN. ALA GEO
TIILAJA	PIRUSTUKSEN SISÄLTÖ	MITTAAVAAT 1:100	
NIVALAN KAUPUNKI		POHJATUTKIMUSLEIKKAUS A-A	
HANKE SAHANTIEEN SILLAN UUSIMINEN (MALISJOKI)			
NIVALA			
	PIRTI: H.EL. SUUNN. M.ROVA TARK. V. KAARAIKAINEN	TYÖNÖ PIIRAO 12941 PÄIVÄYS 21.12.2023	PIIRAO 2 MUUTOS NO TIEDOSTO