
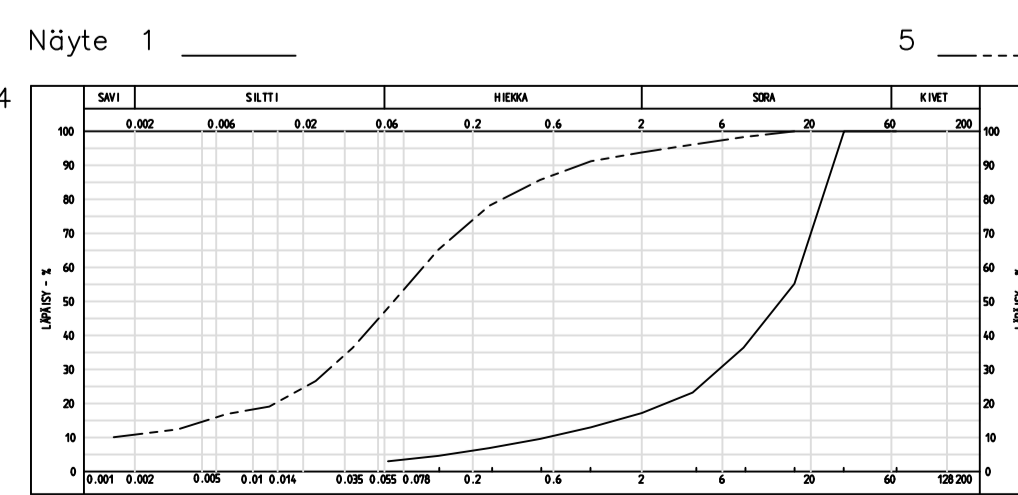
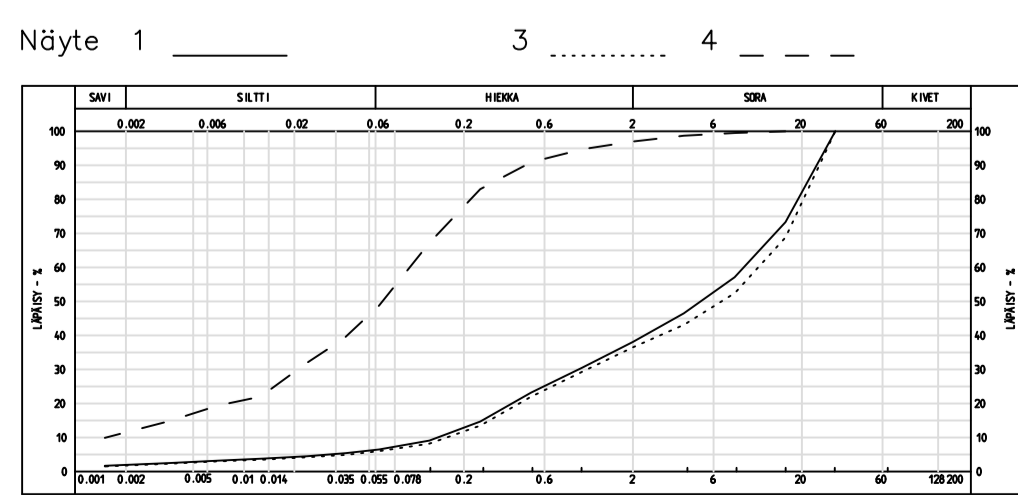


LEIKKAUS T1 - T1  
1:100/1:100

LEIKKAUS T2 - T2  
1:100/1:100

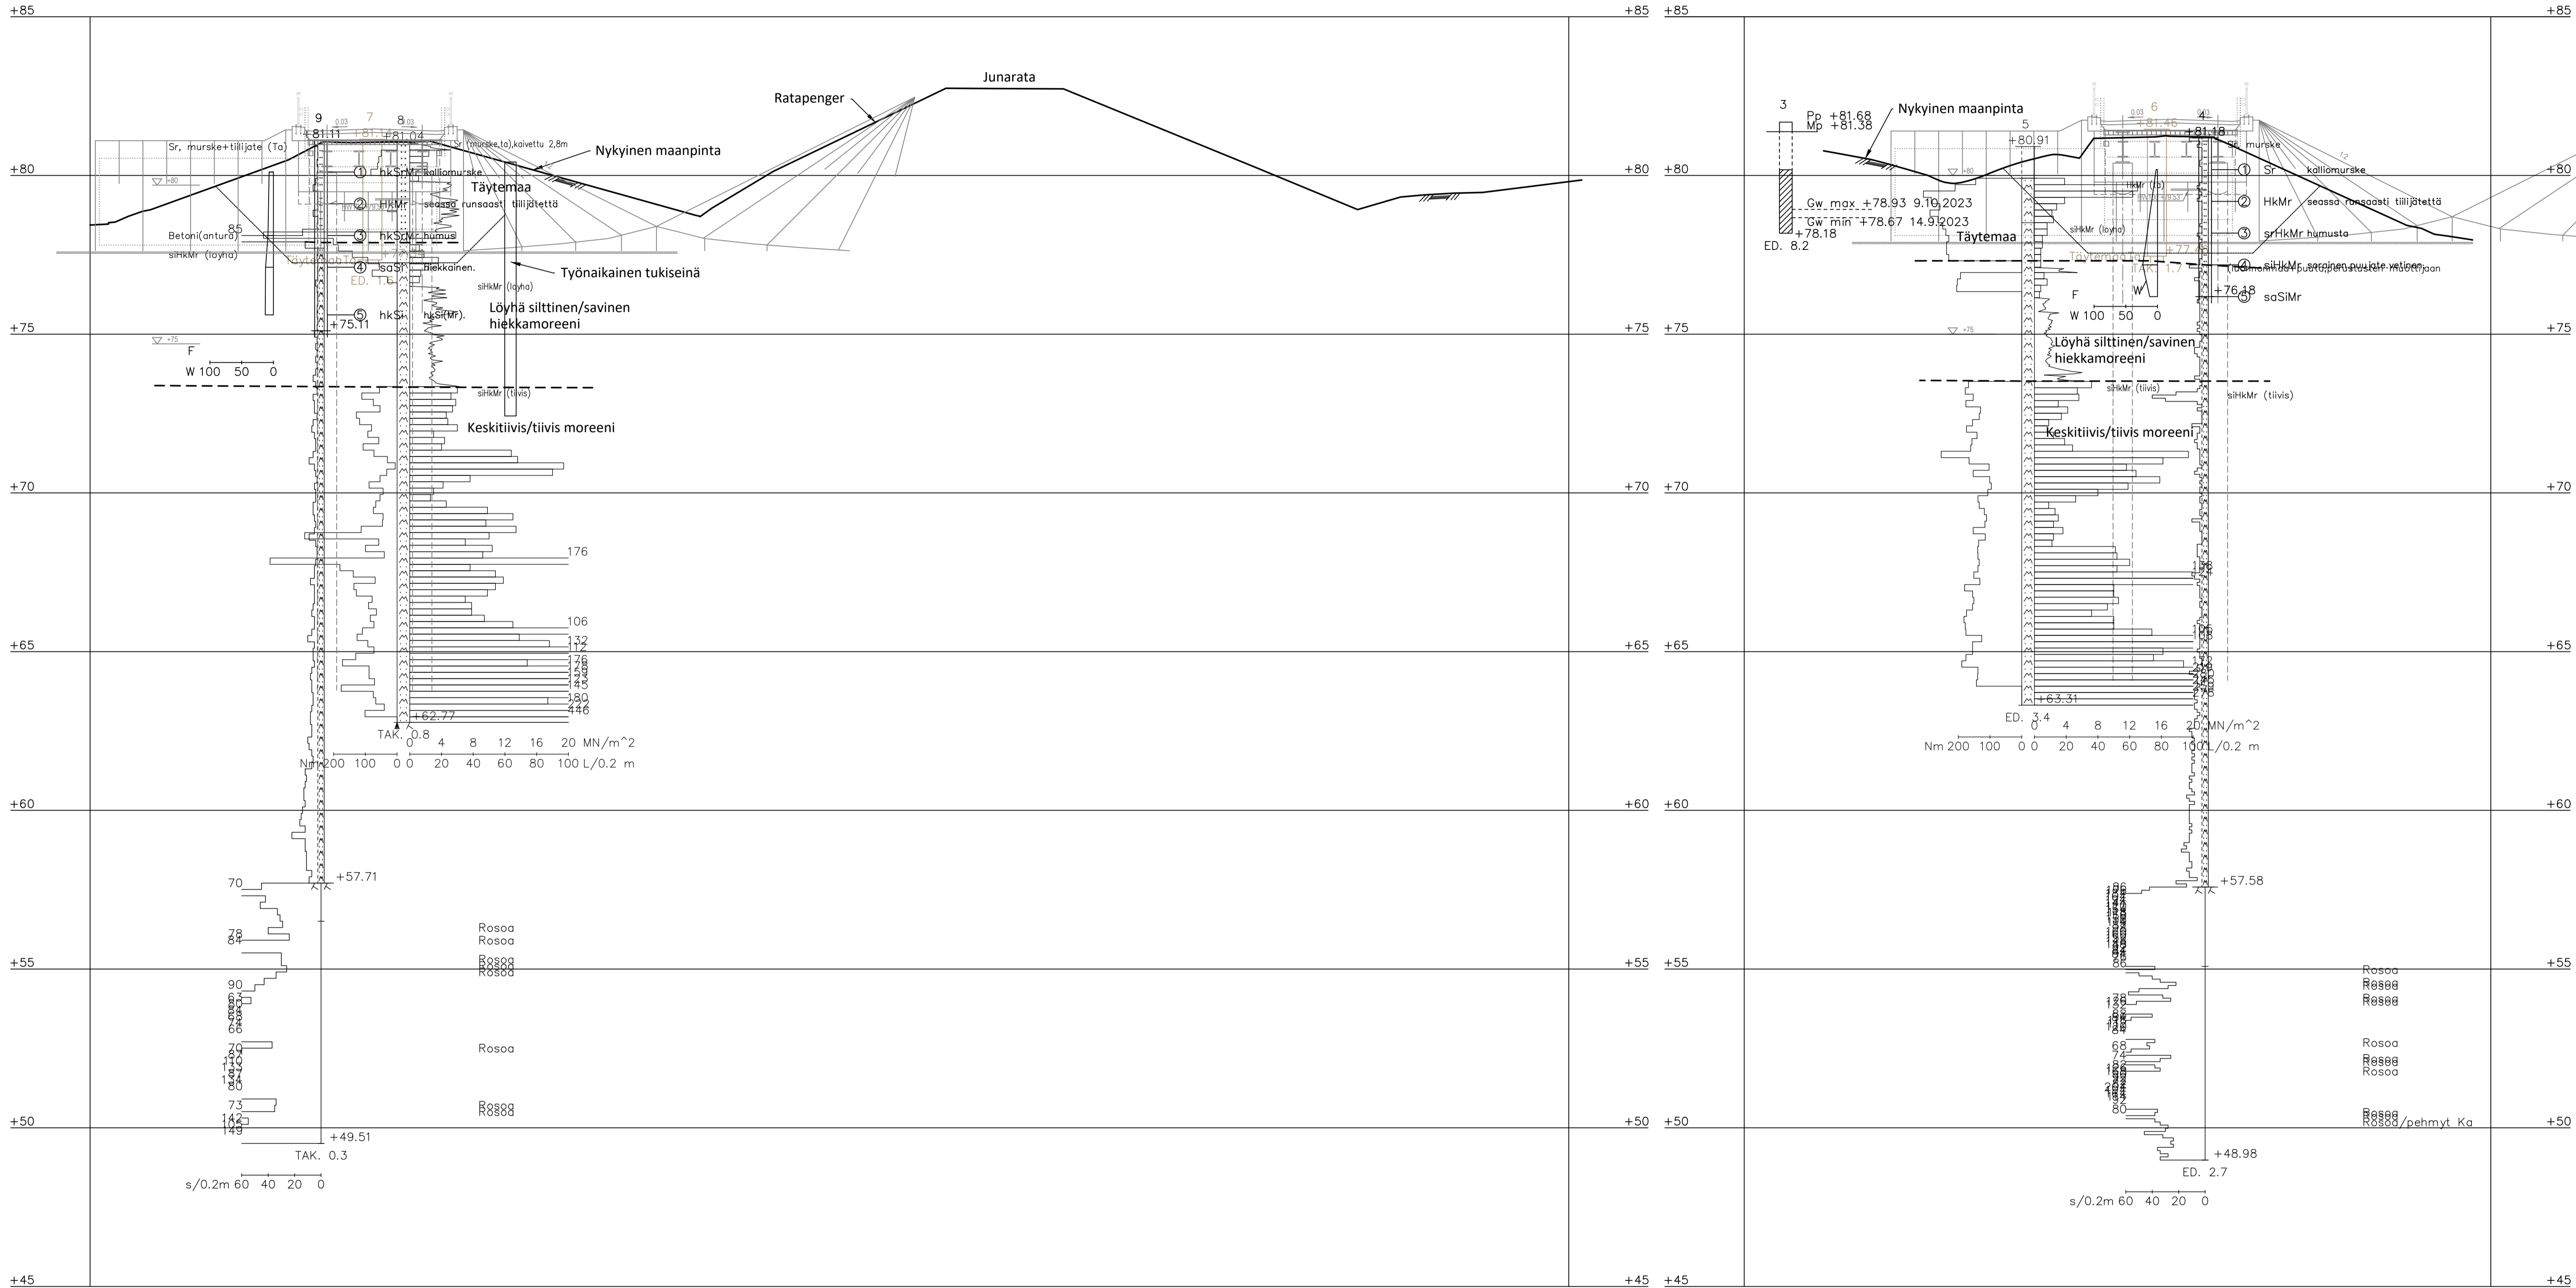

KAUP. OSAKYTLÄ	KORTTI/TILA	TONTTI/NO	VIIRANOMAISEN ARKISTOINTIMERKINTÖJÄ VARTEN
RAKENUSTOMENPIDE	PIIRUSTUSLAJI	POHJATUTKIMUSPIIRUSTUS	SUUNN. ALA GEO
TIILAJA	NIVALAN KAUPUNKI	POHJATUTKIMUSLAATIKO	MITTAKAAVAT 1:100
HANKE	SAHANTIENTEN SILLAN UUSIMINEN (MALISJOKI)	T1-T1 JA T2-T2	
	NIVALA		
PIIRI: HEI SUUNN. M. Oksa		TYÖNO 12941	PIIRI NO 3
TARK. V. Kaarakainen		PAIVÄYS 21.12.2023	MUUTOS NO TIEDOSTO