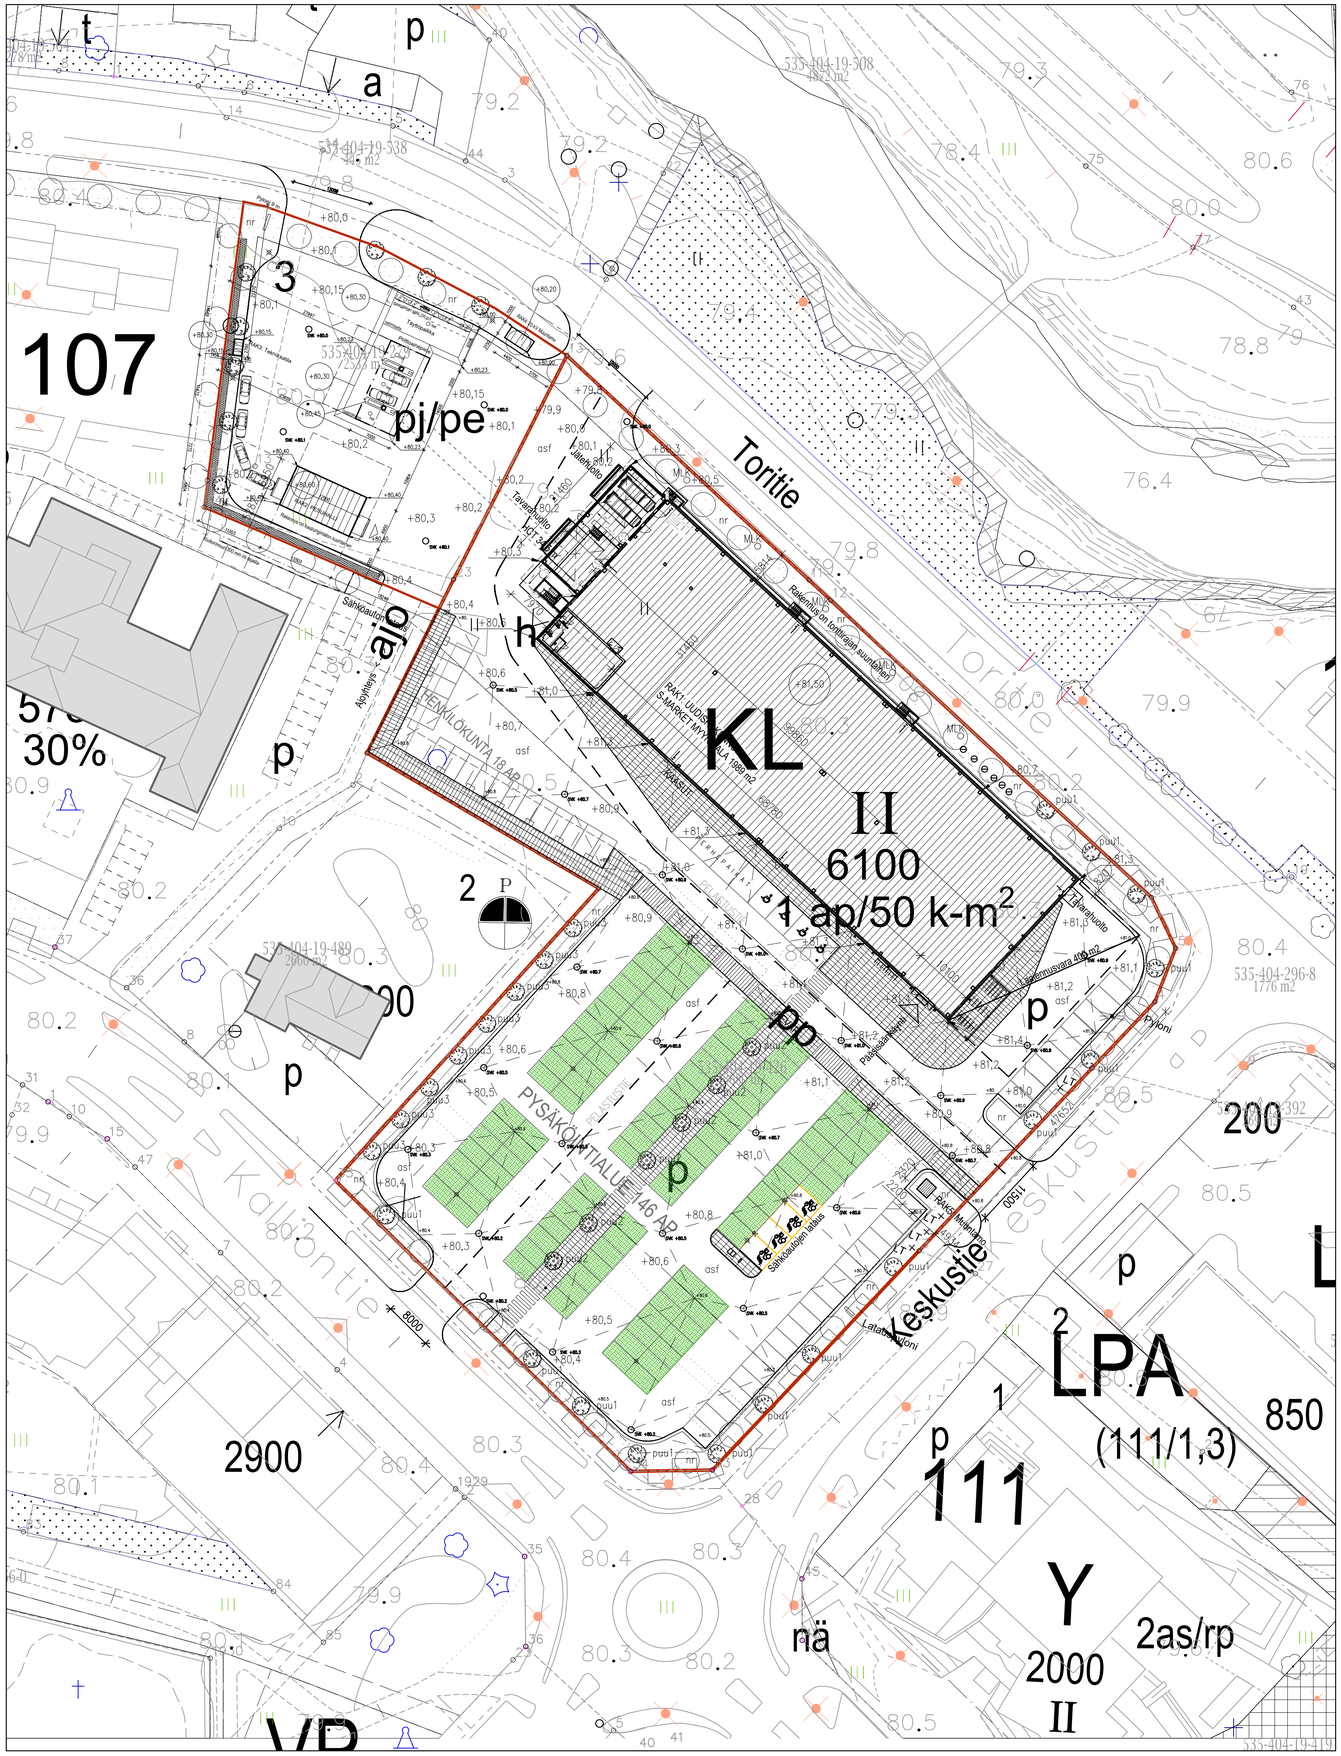
Toritie
Keskustie
KL
II
6100
1 ap/50 k-m²
LPA
(111/1,3)
111
Y
2as/rp
2000
II
850
200
2900
107
pj/pe
pp
PYSÄKÖINTIALUE 146 AP
HENKILÖKUNTA 18 AP
Sähköautojen latausasema
Sähköautojen latausasema
