


Eläin	Lukumäärä	Eläinyskiskökerroin	Eläinyskiköt
Lypsylehmät	151	10,8	1630,8
Hieho 12-24 kk	60	4	240
Vasikka 6-12 kk	38	3,4	129,2
Vasikka < 6 kk	50	1,7	85
Emolehmä	0	4,3	0
Lihanauta (sonni 12-24 kk)	0	5,7	0
Siitossonni (sonni >24kk)	0	8,1	0
YHTEENSÄ			2085

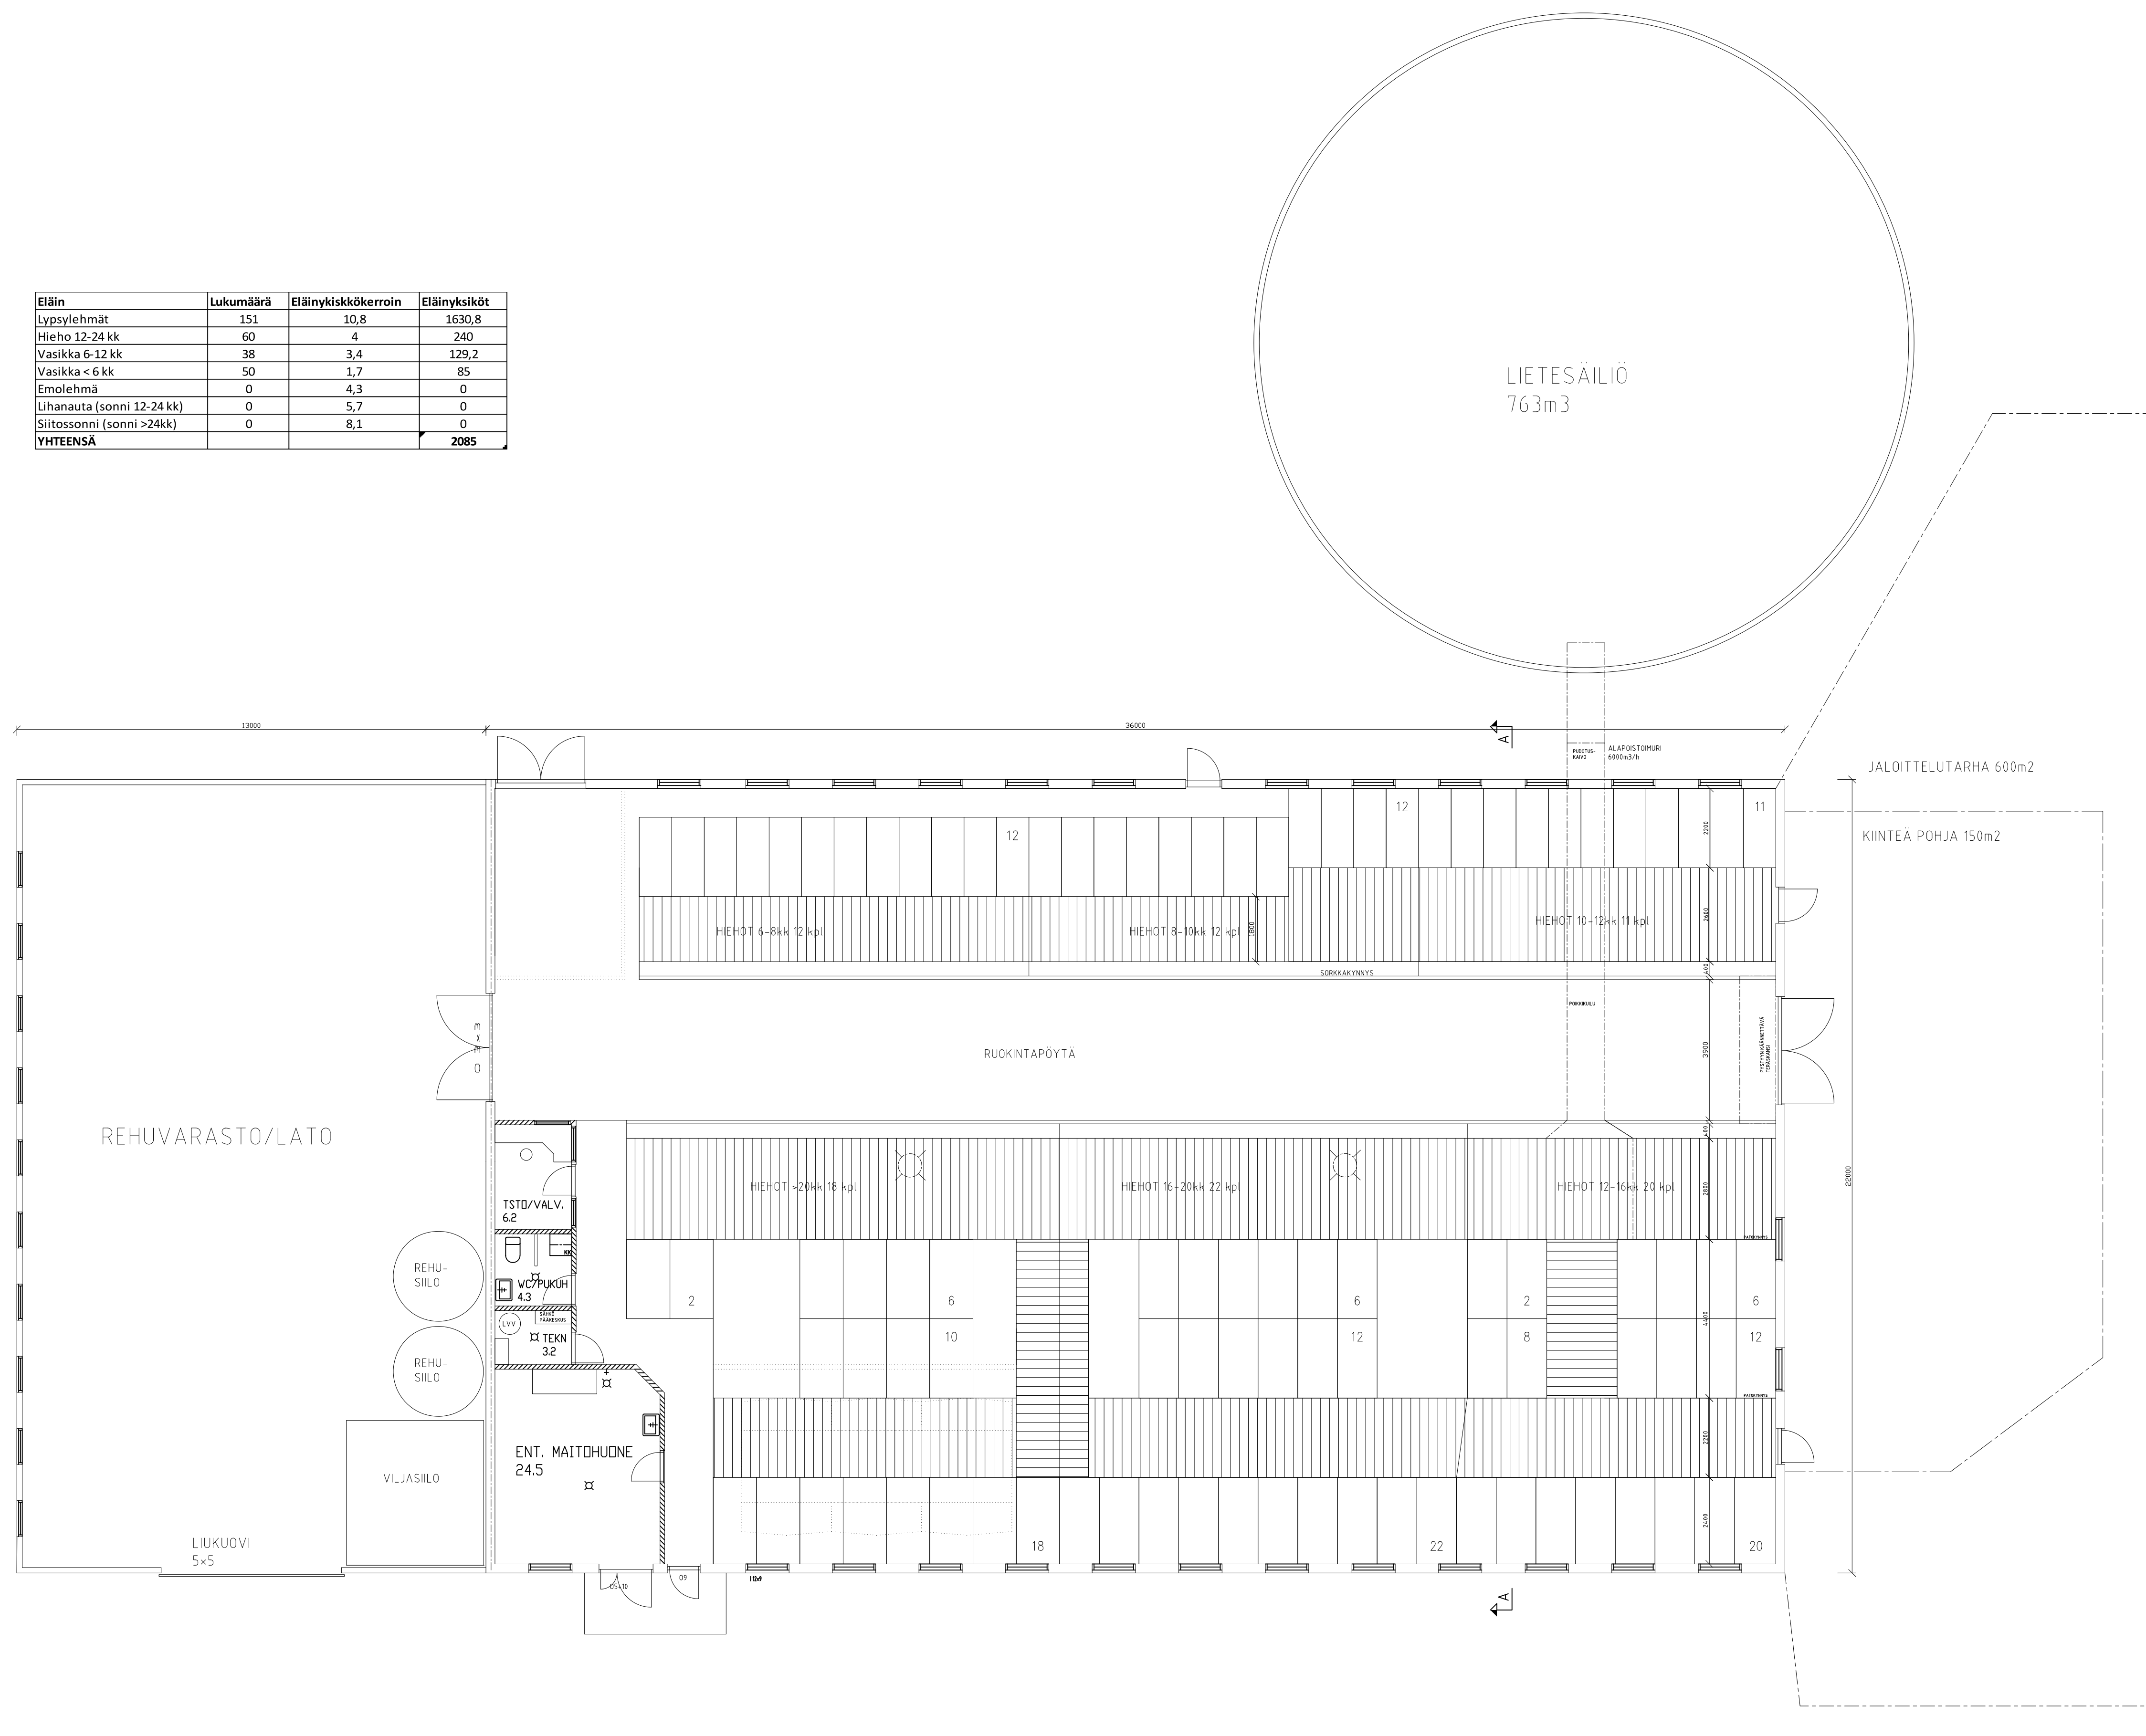

		pihattonavetta	varasto/laato
RAKENNUKSEN ALA	792m2	286m2	
RAKENNUKSEN TILAVUUS	2770m3	1430m3	

[illegible]

Tekijänoikeus - Copyright © VANA VÄLIMÄSÄVELTÄ OY. Tämän aineiston tai sen jokin osan kopiointiin tai jäljentämiseen vaivakokouksissa, digitaalisella, tieteellisesti tai teknisesti tallentamalla tavalla mitään muutosta tekijänoikeuksien käyttäjän, samoin kuin aineiston tai sen osan myyminen, vuokraaminen, lainaaminen ja muu välittömäinen tai aineiston välittämisen tietoverkon välityksin on sallittu vain VANA VÄLIMÄSÄVELTÄ OYN antaman etukäteisen kirjallisen luvan nojalla ja luvun mukaisesti käyttötarjoitukseen. Aineiston luovuttamasta käytöstä seuraa tekijänoikeuslain (404/1961) mukainen vahingoinkorvausvelvollisuus jos rangaistusvastuu.

Kosa/Kylä NIVALA,	Korttelit/Ilia KOTIKANGAS	Tontti/Rno 90	Viranomaisen arkistointimerkintä ja varten
Rakennustalennide UUDISRAKENNUS		Piirustus ja j PÄÄPIIRUSTUS	Juoks.no
Rakennuskohteen nimi ja osate PIHATTONAVETTA		Piirustuksen sisältö POHJA	Mittakaavat 1:100
Kivioja Jyrki			
Suunnittelijan nimi, päiväys ja allekirjoitus RAKENNUSSUUNNITTELU J KIVIOJA JARKKO KIVIOJA Rkm & TAISTO ALASIMI		Suunnitteluala, työn numero ja piirustuksen numeroMuutos 28.12.1998	